


SCHEMAT INSTALACJI C.O. W SALI SPRZEDAŻY SKLEPU "FRAC"

- NOWA INSTALACJA C.O.
- STARA INSTALACJA C.O.

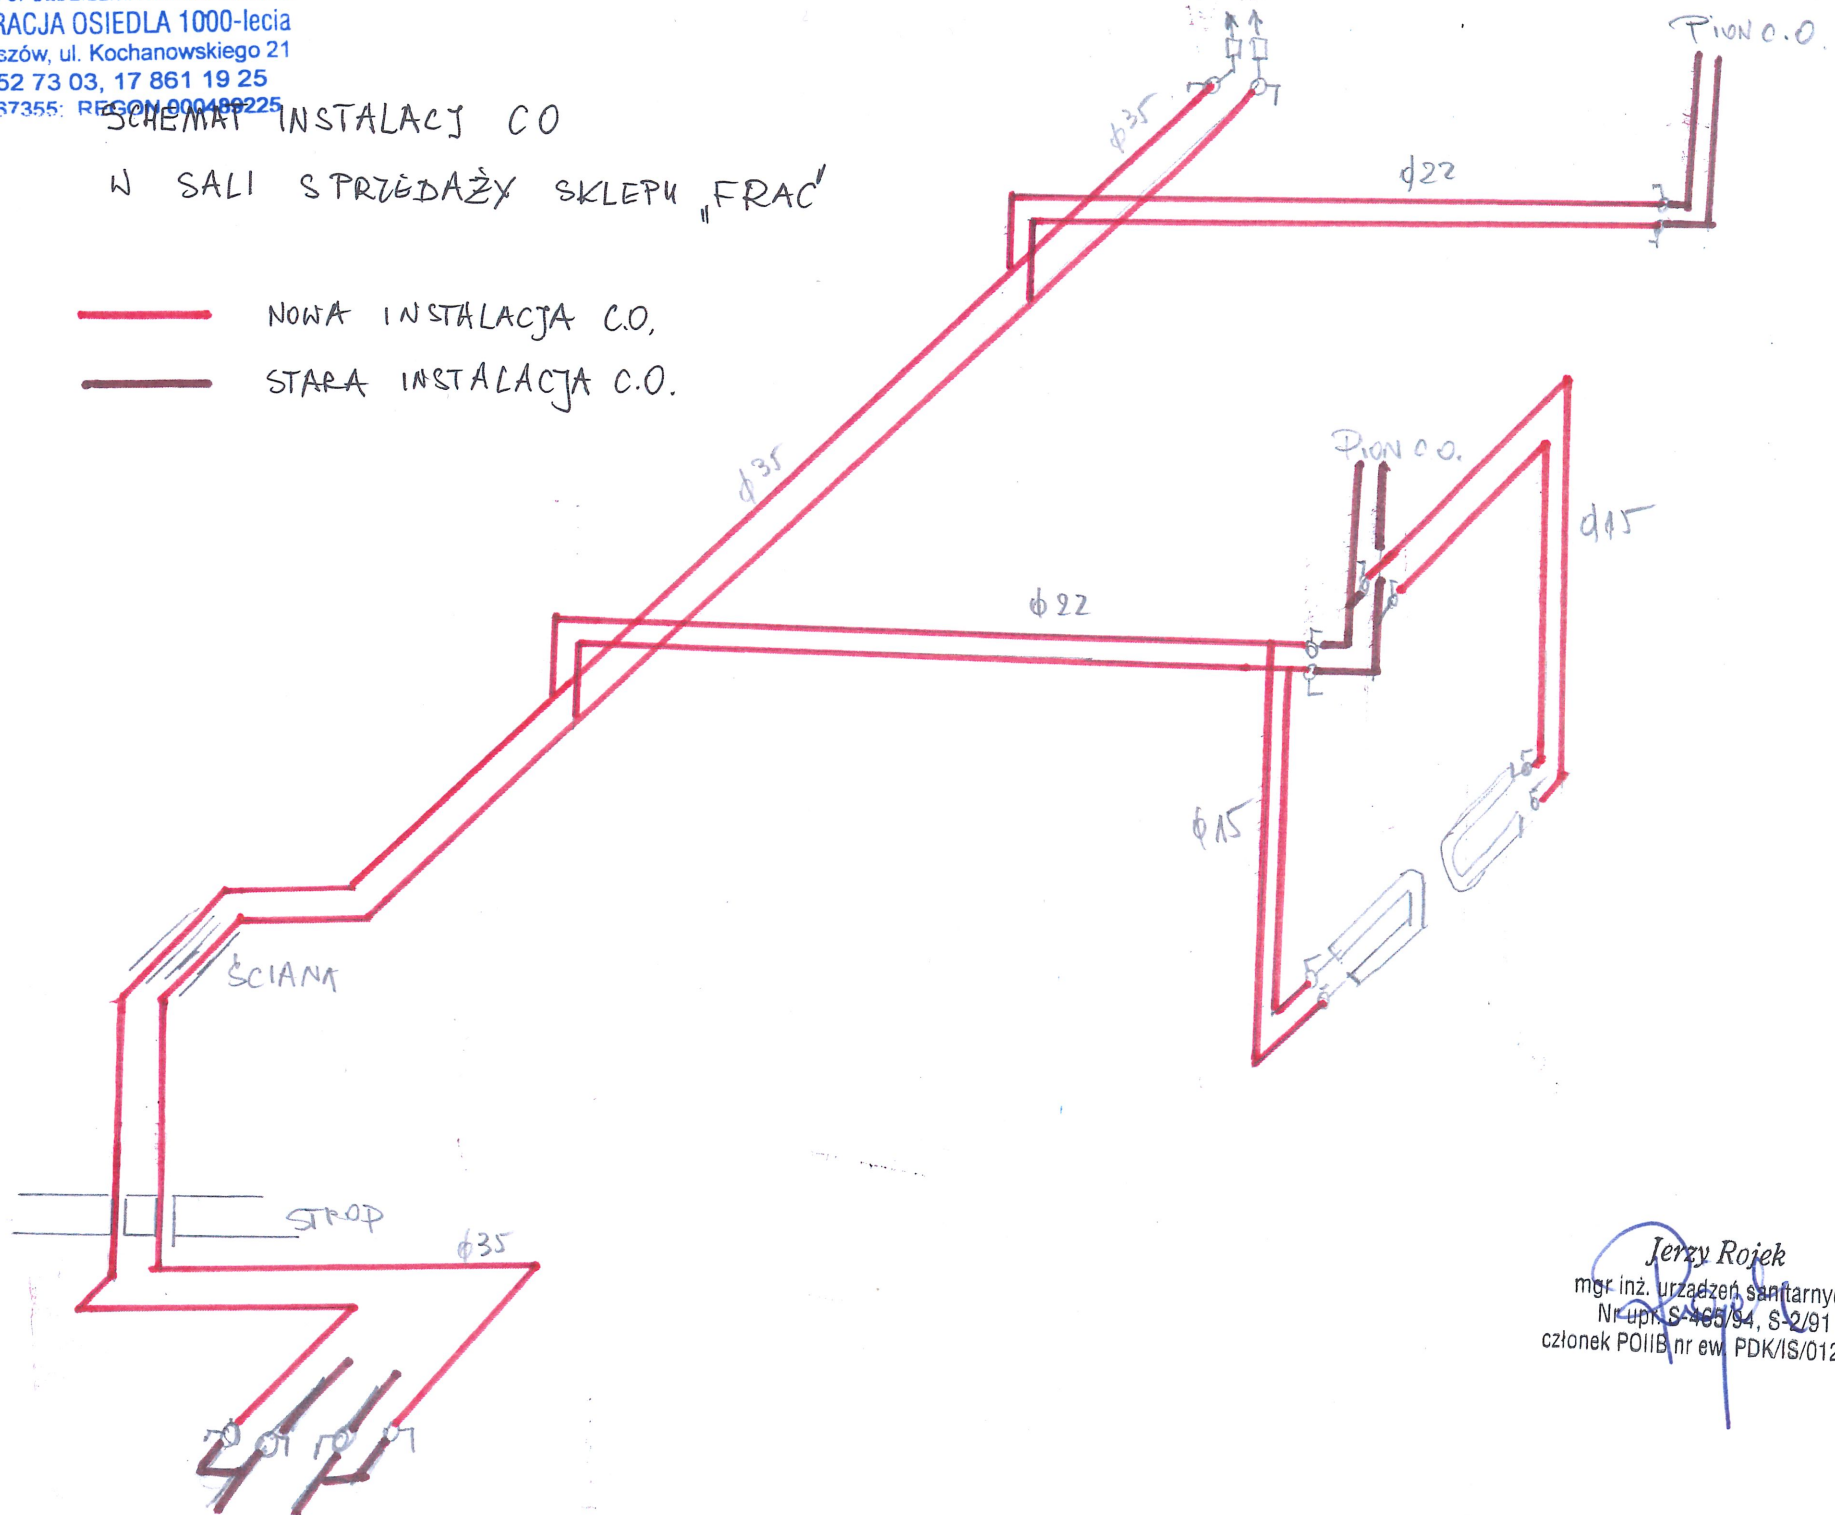

Jerzy Rojek
mgr inż. urządzeń sanitarnych
Nr upr. S-465/94, S-2/91
członek POIIB nr ew. PDK/IS/0124/07