

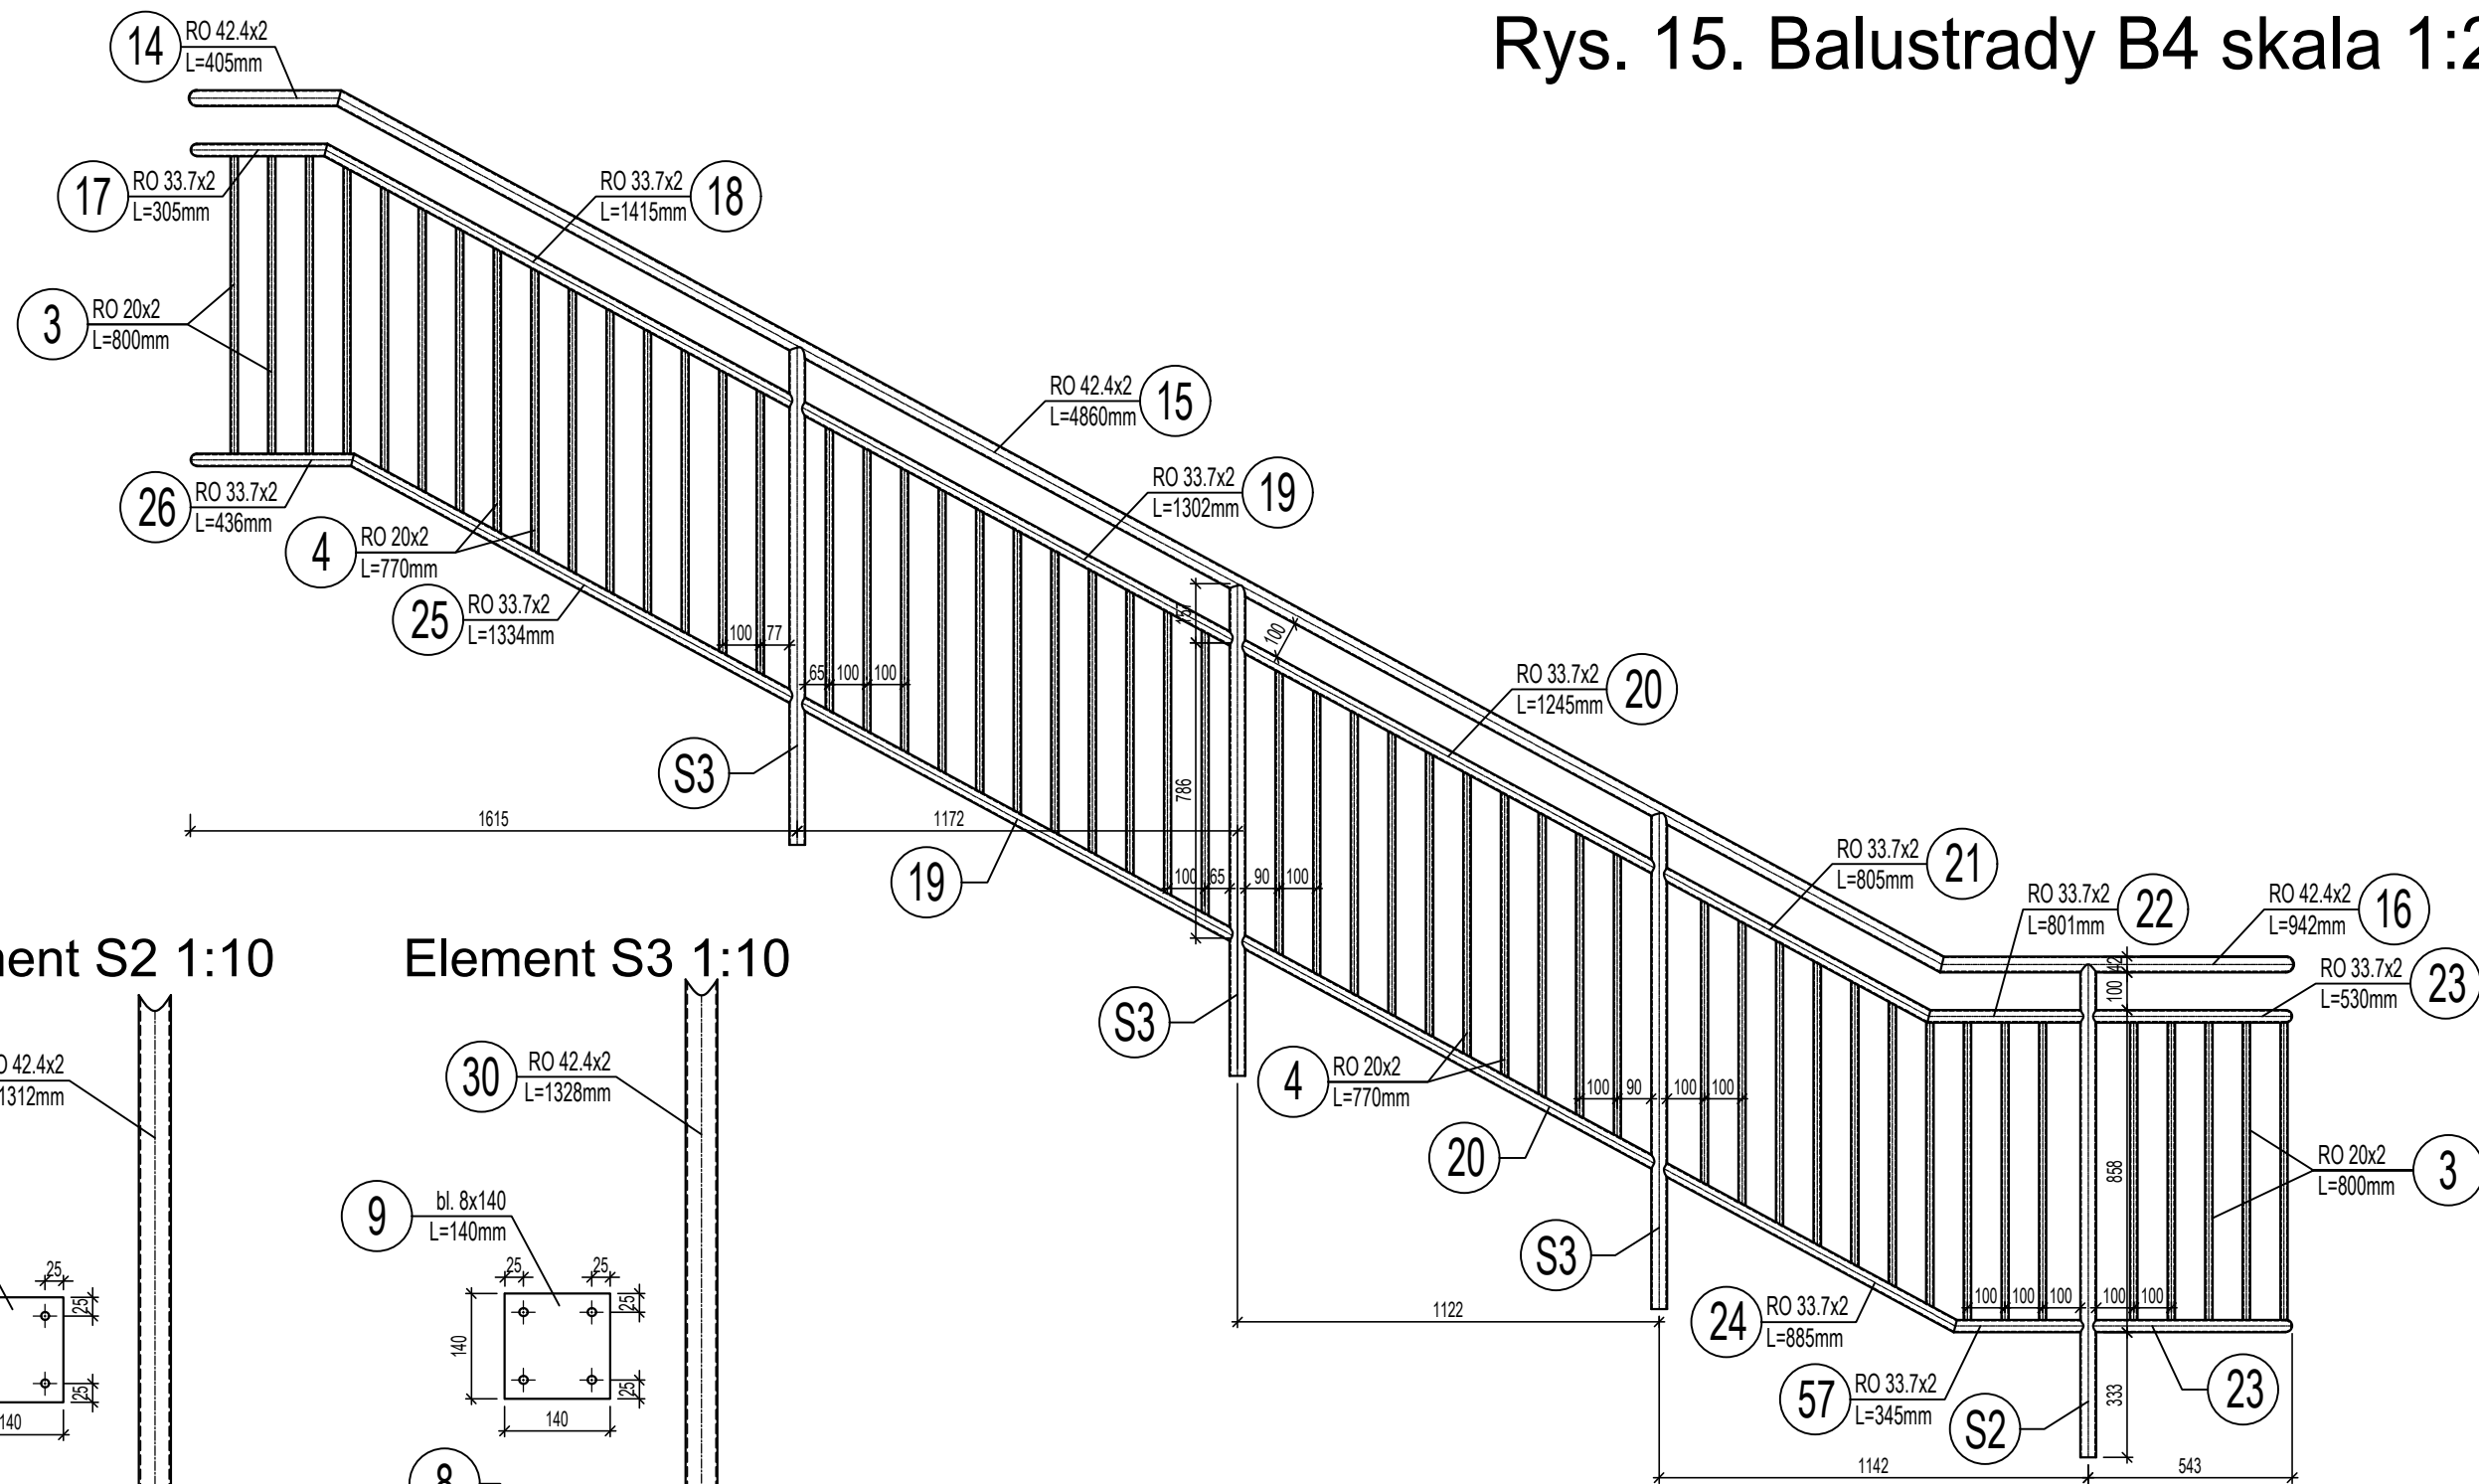



Rys. 15. Balustrady B4 skala 1:20

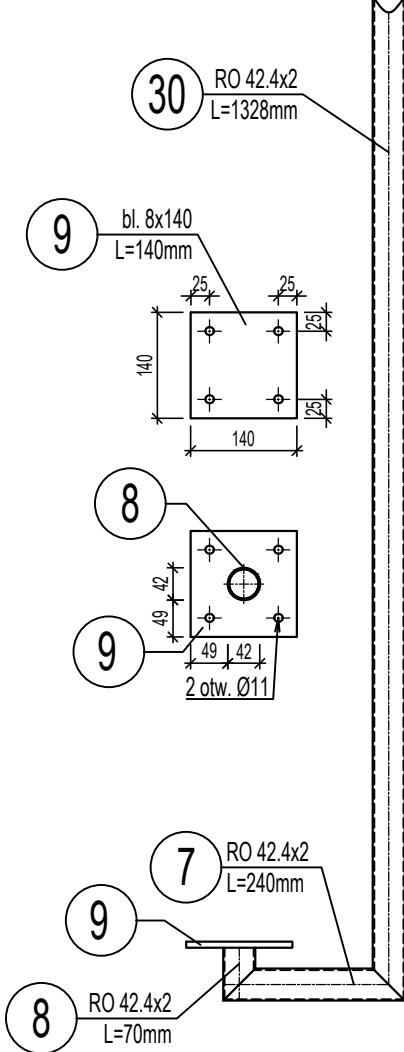

Element S2 1:10

Element S3 1:10

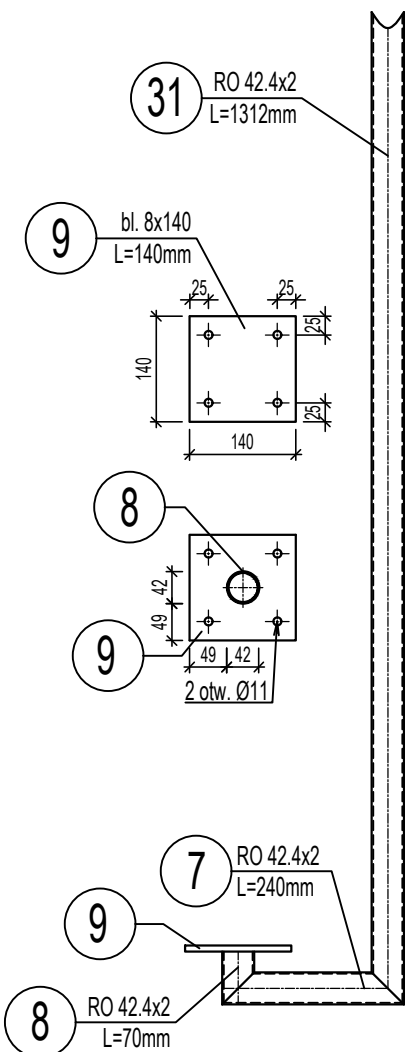

Projektował:	mgr inż. Roman WRÓBEL	upr. nr: B-319/89	<i>R. Wróbel</i>	 <div>WIK CHEMIA BUDOWLANA</div> <div>35-083 Rzeszów ul. Saletyńska 7 tel. 695-155-222</div>	
Opracował:	mgr inż. Roman WRÓBEL	upr. nr: B-319/89	<i>R. Wróbel</i>		
Sprawdziła:					
Lokalizacja:	RZESZÓW, ul. Bohaterów 5				
Zleciłodawca:	RSM Rzeszów, ADM Osiedla Kmita			Skala: 1:20	Data: 2024.09.
Zadanie:	Projekt remontu schodów zewnętrznych			Branża: B	Nr rys: 15.
Treść rysunku:	Balustrady B4				