



Rys. 16. Balustrady B5 - B6 skala 1:20

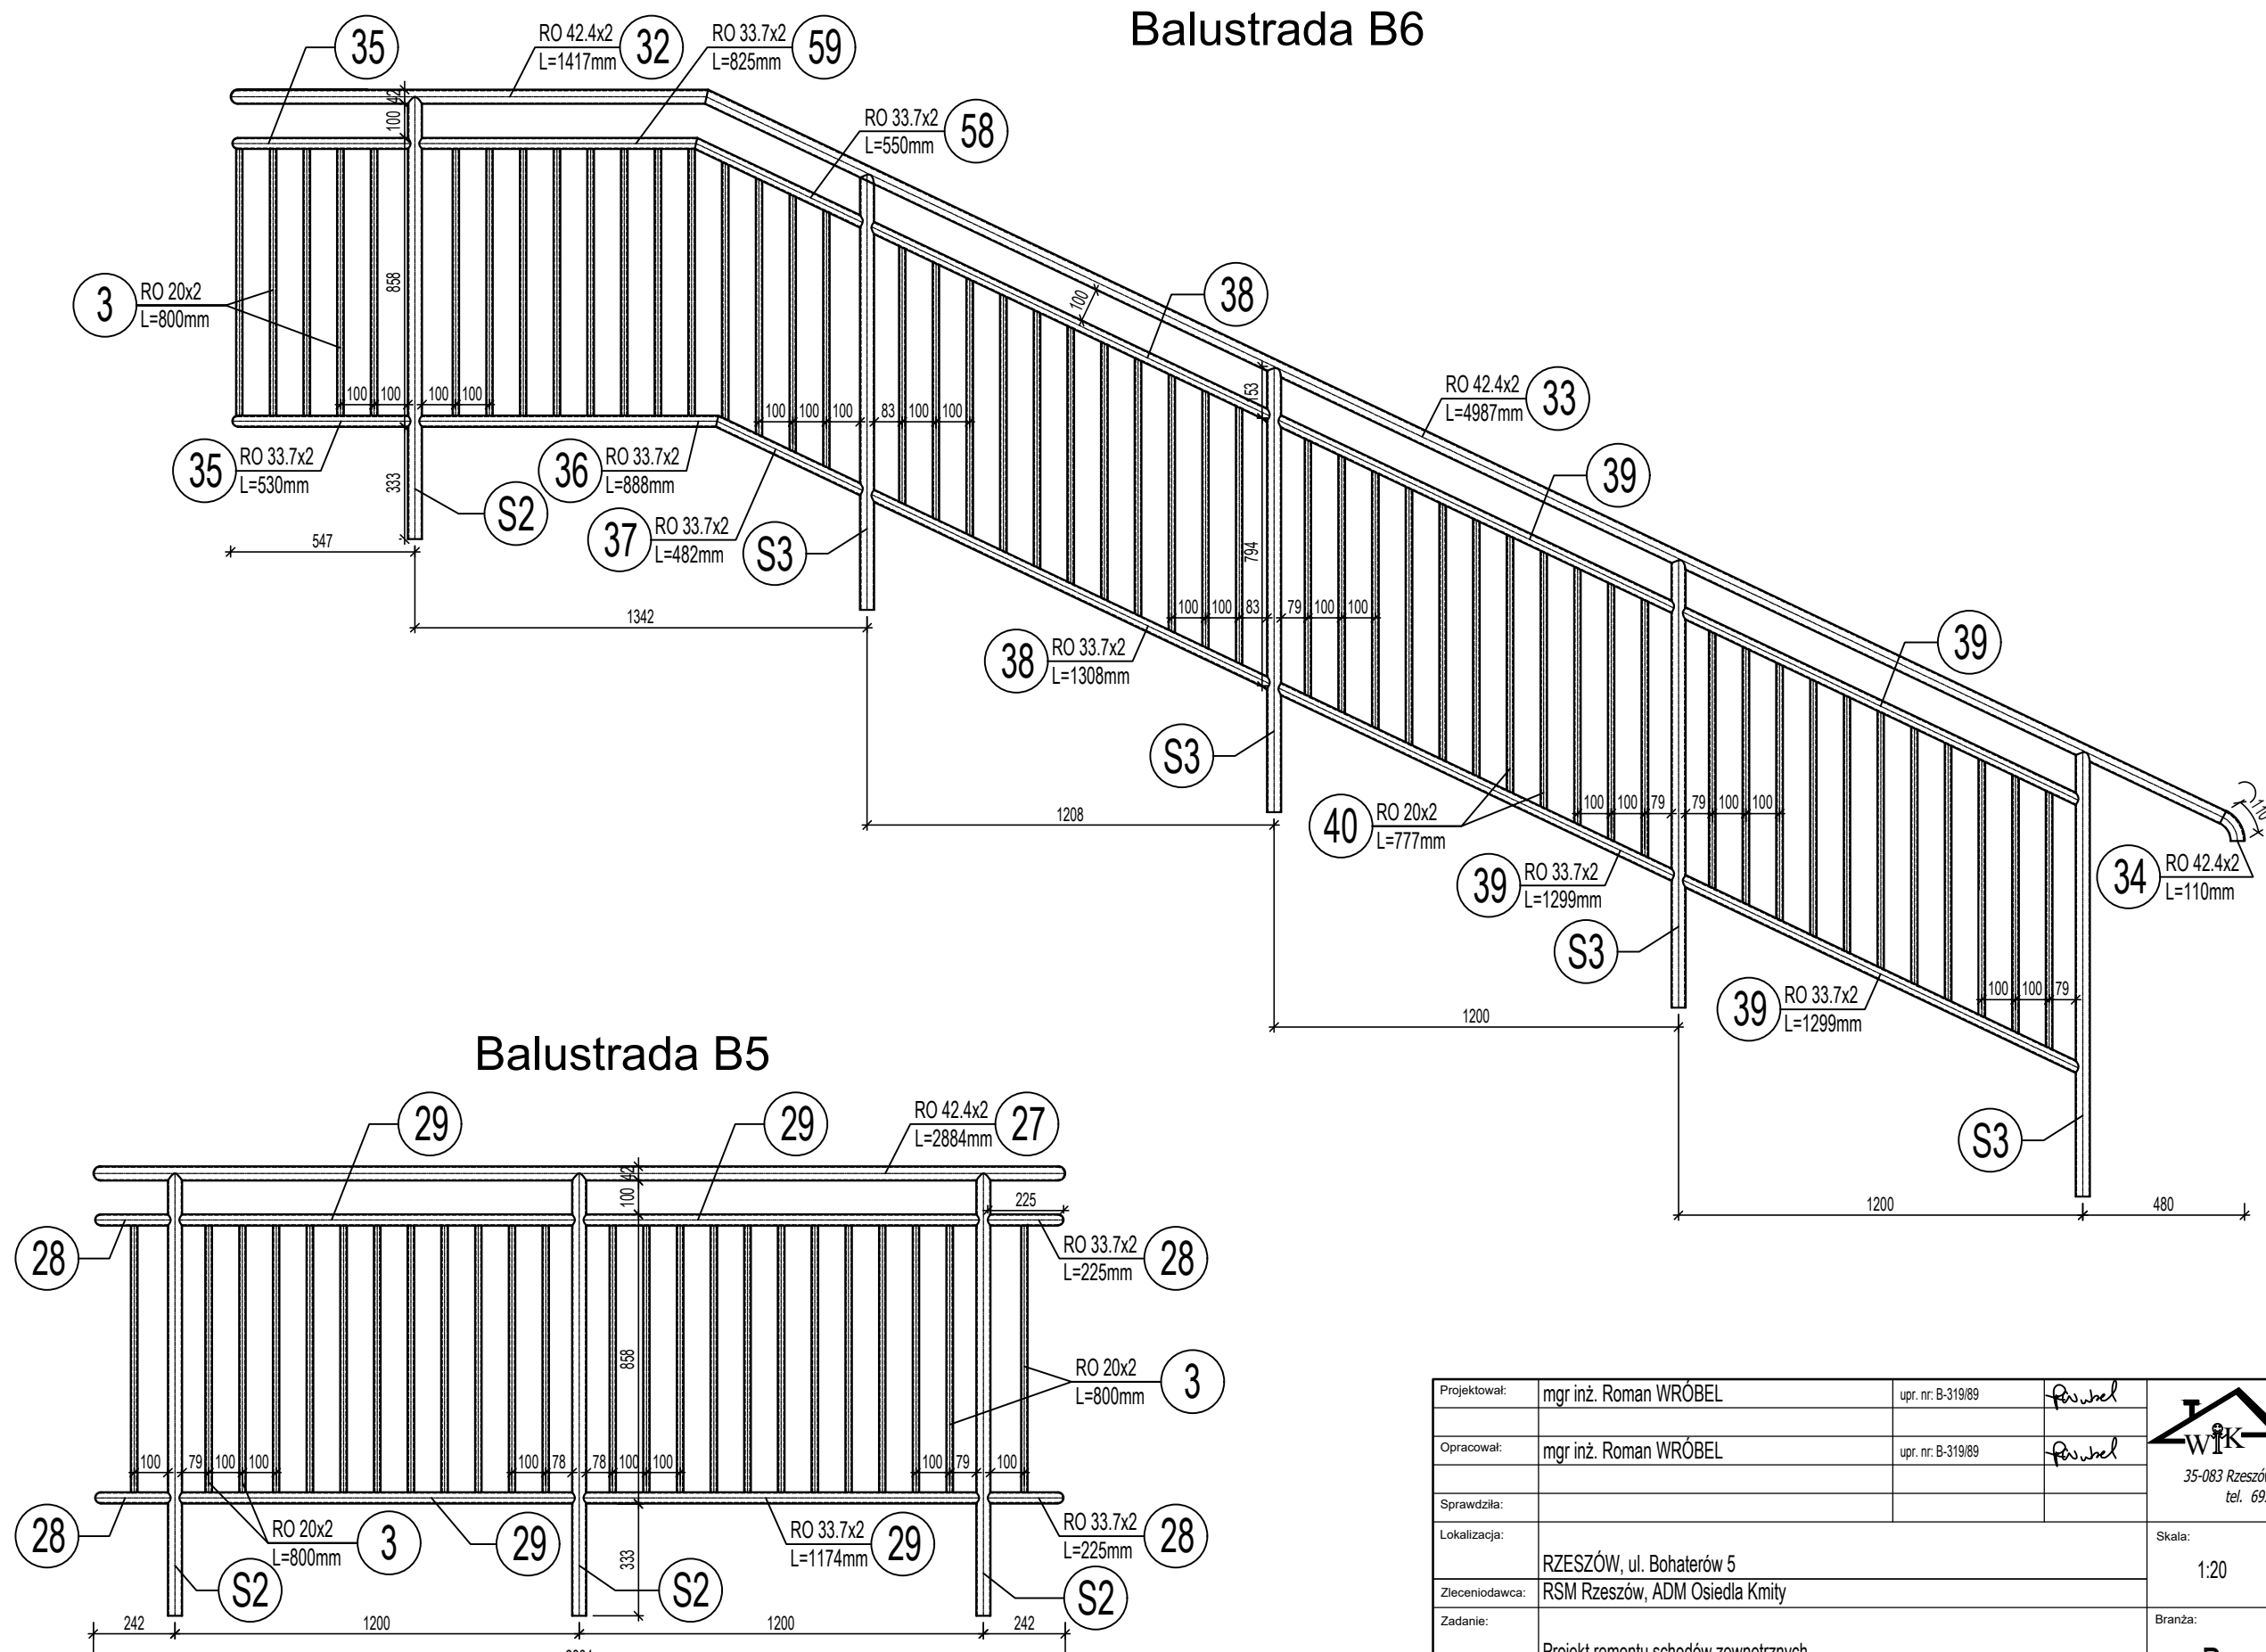

Projektował:	mgr inż. Roman WRÓBEL	upr. nr: B-319/89	<i>Wróbel</i>	 <div>WIK CHEMIA BUDOWLANA</div> <div>35-083 Rzeszów ul. Saletyńska 7 tel. 695-155-222</div>	
Opracował:	mgr inż. Roman WRÓBEL	upr. nr: B-319/89	<i>Wróbel</i>		
Sprawdziła:					
Lokalizacja:	RZESZÓW, ul. Bohaterów 5			Skala:	Data:
Zlecienniodawca:	RSM Rzeszów, ADM Osiedla Kmita			1:20	2024.09.
Zadanie:	Projekt remontu schodów zewnętrznych			Branża:	Nr rys:
Treść rysunku:	Balustrady B5 - B6			B	16.