



Rys. 14. Balustrady B1 - B3 skala 1:20


Balustrada B1

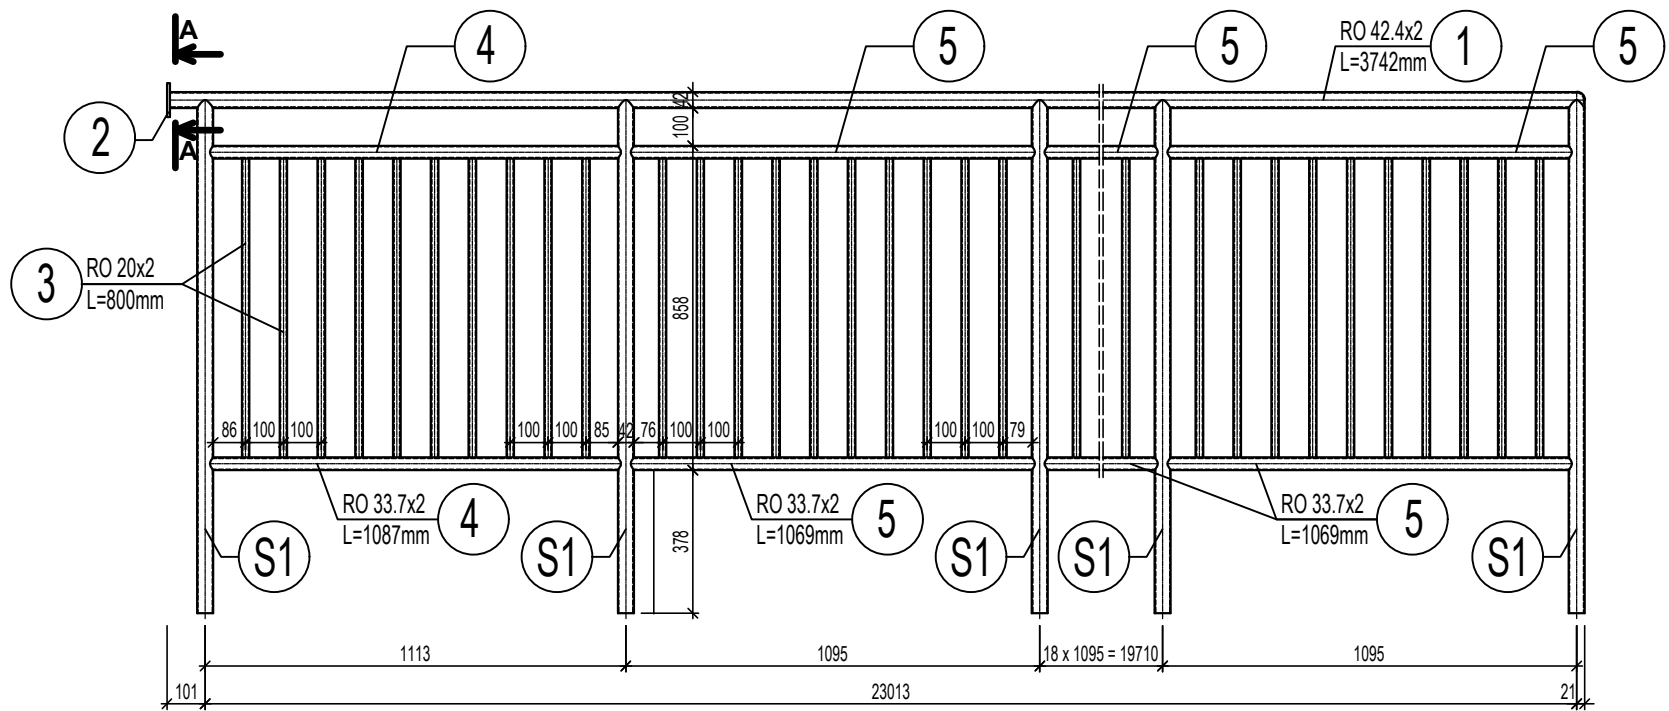


Element S1 1:10

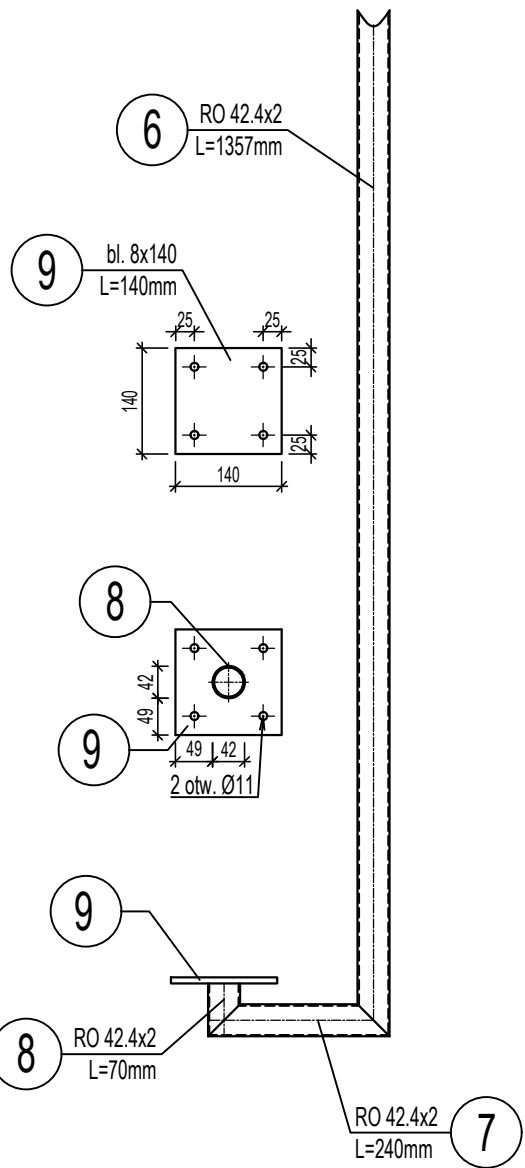


A-A 1:10

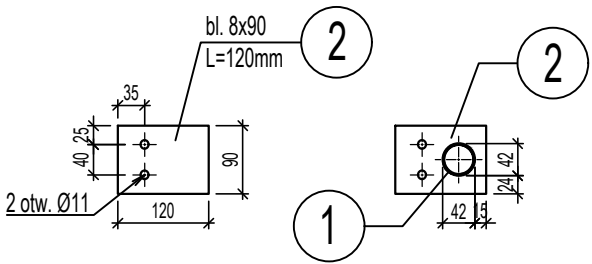


Balustrada B2

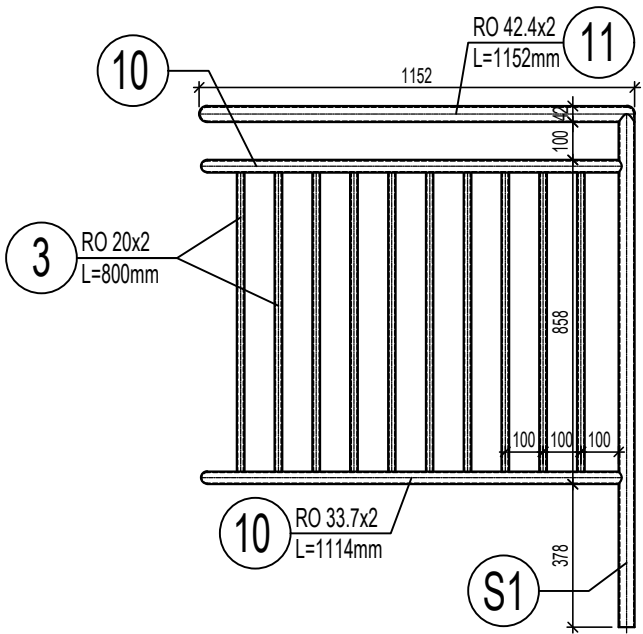

Balustrada B3

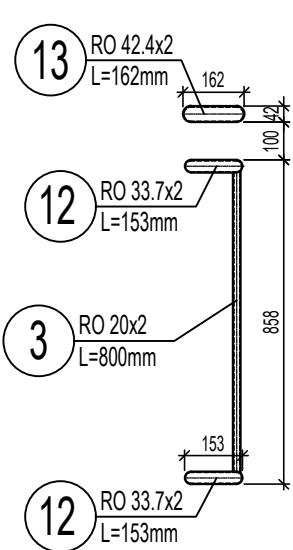

Projektował:	mgr inż. Roman WRÓBEL	upr. nr: B-319/89	<i>R. Wróbel</i>	 35-083 Rzeszów ul. Saletyńska 7 tel. 695-155-222	
Opracował:	mgr inż. Roman WRÓBEL	upr. nr: B-319/89	<i>R. Wróbel</i>		
Sprawdziła:					
Lokalizacja:	RZESZÓW, ul. Bohaterów 5				
Zlecił:	RSM Rzeszów, ADM Osiedla Kmita			Skala:	Data:
Zadanie:	Projekt remontu schodów zewnętrznych			1:20	2024.09.
Treść rysunku:	Balustrady B1 - B3			Branża:	Nr rys:
				B	14.