




Rys. 17. Balustrady B7 - B8 skala 1:20

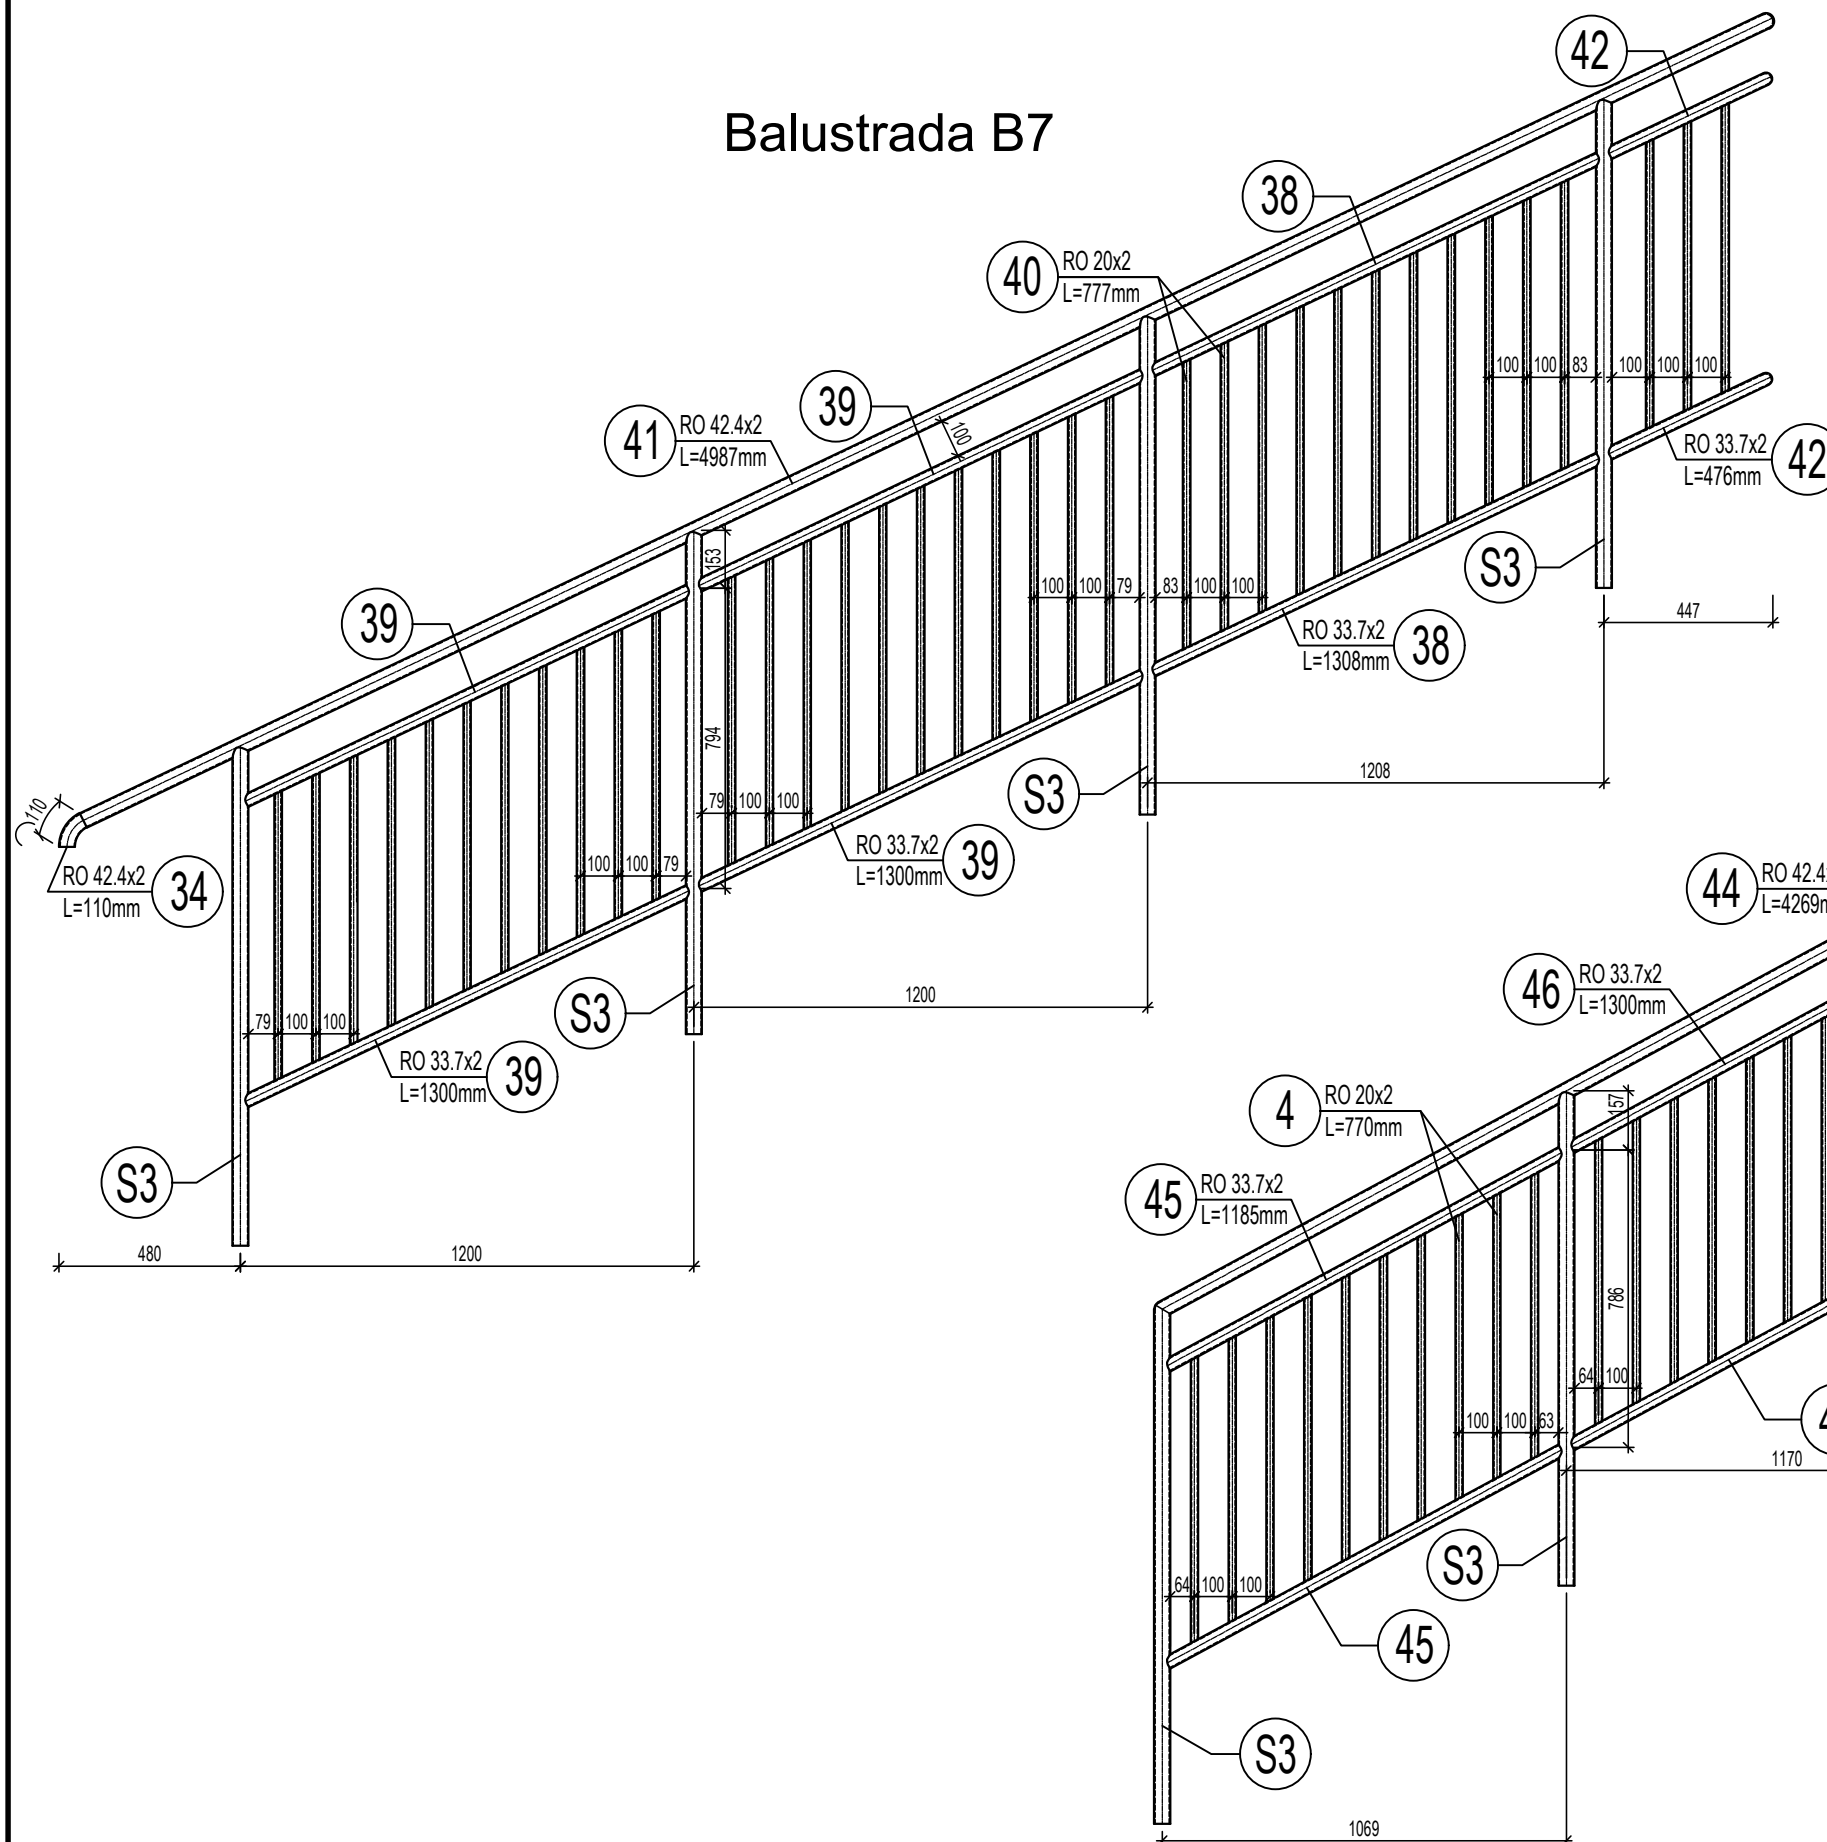

Balustrada B8

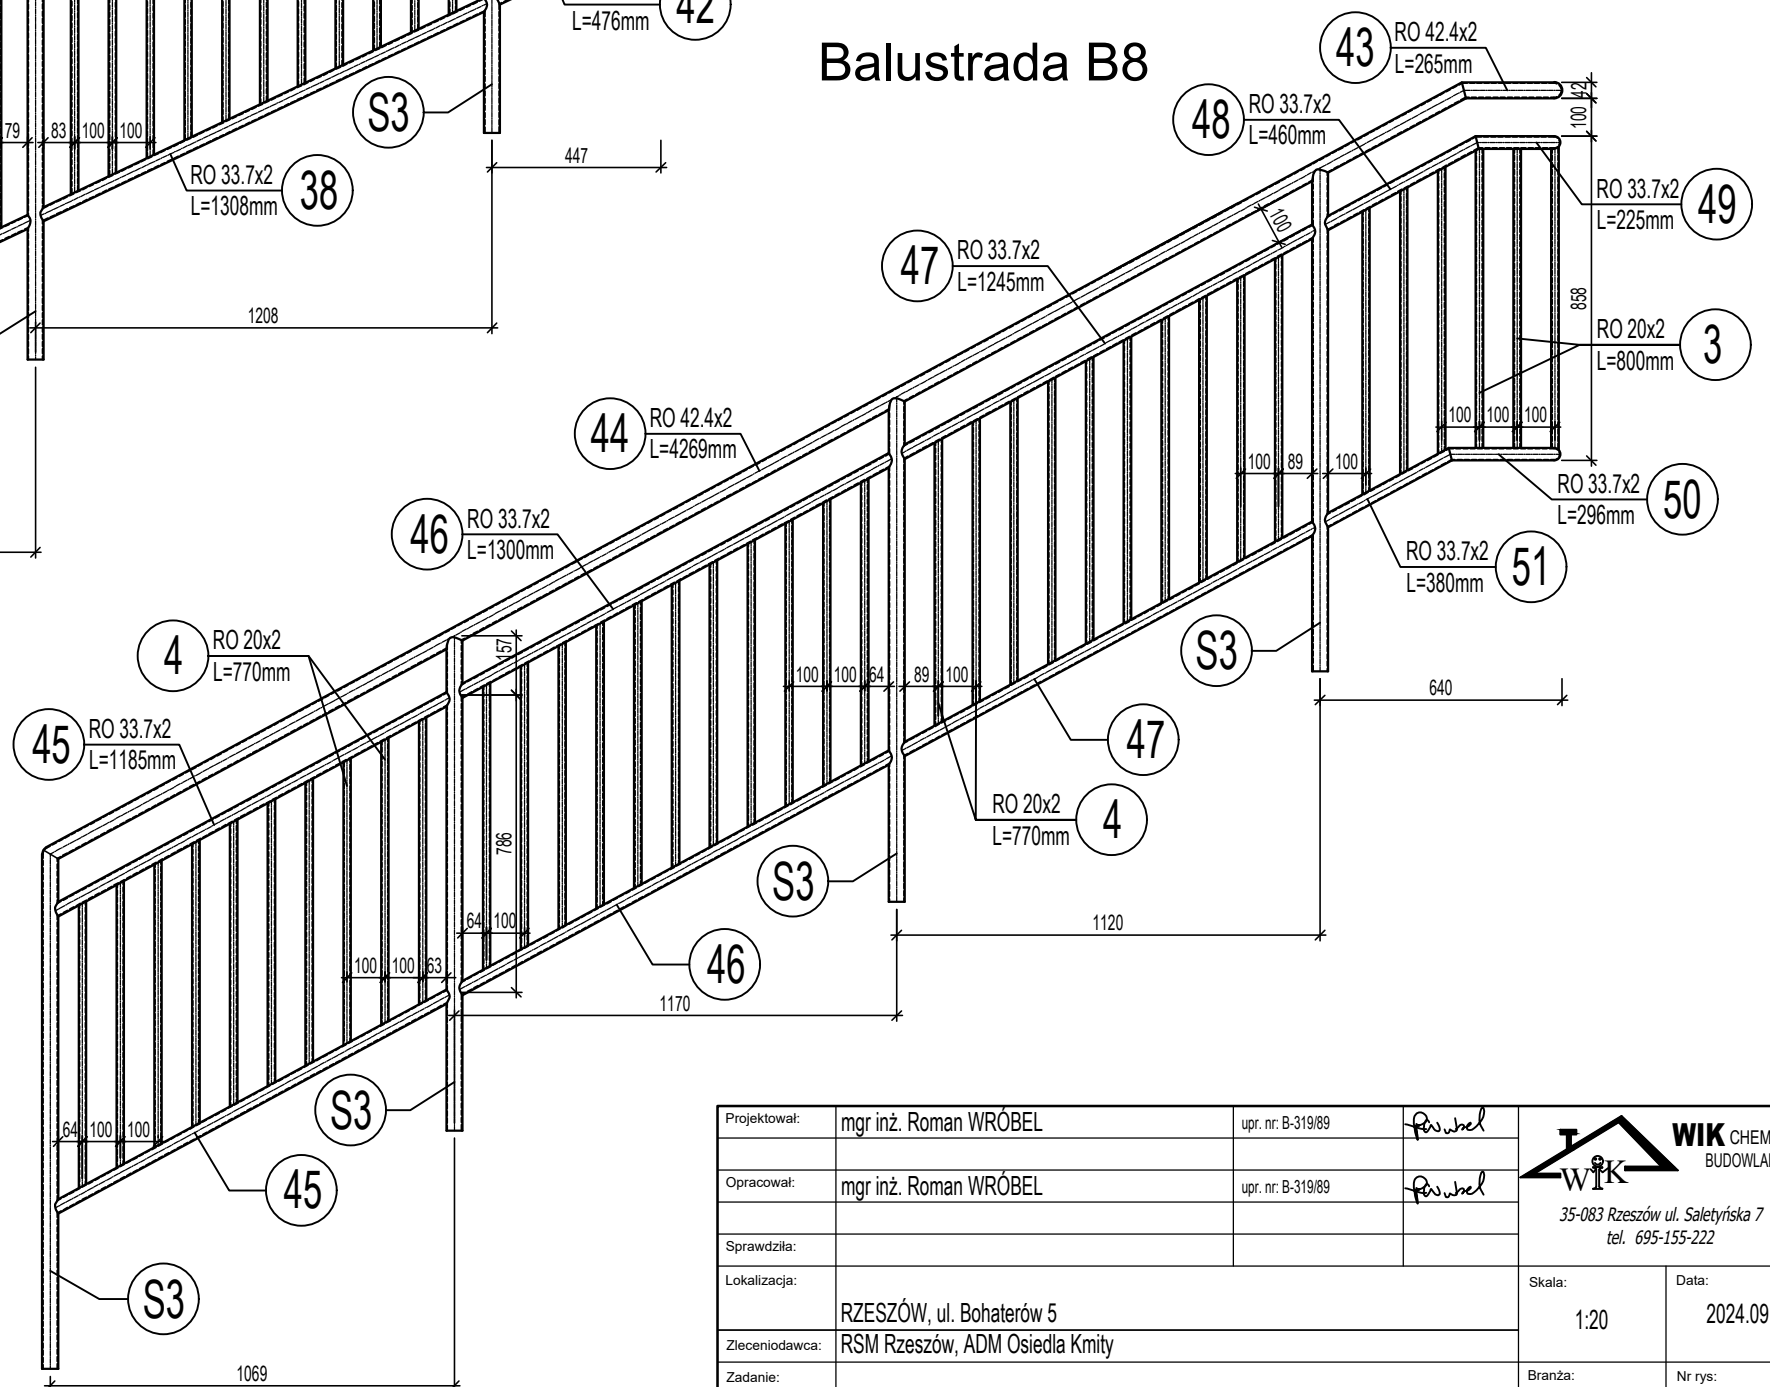

Projektował:	mgr inż. Roman WRÓBEL	upr. nr: B-319/89	<i>R. Wróbel</i>	 WIK CHEMIA BUDOWLANA 35-083 Rzeszów ul. Saletyńska 7 tel. 695-155-222
Opracował:	mgr inż. Roman WRÓBEL	upr. nr: B-319/89	<i>R. Wróbel</i>	
Sprawdziła:				
Lokalizacja:	RZESZÓW, ul. Bohaterów 5			
Zlecieniodawca:	RSM Rzeszów, ADM Osiedla Kmity			Skala:
				1:20
Zadanie:	Projekt remontu schodów zewnętrznych			Data:
				2024.09.
Treść rysunku:	Balustrady B7 - B8			Branża:
				B
				Nr rys:
				17.