

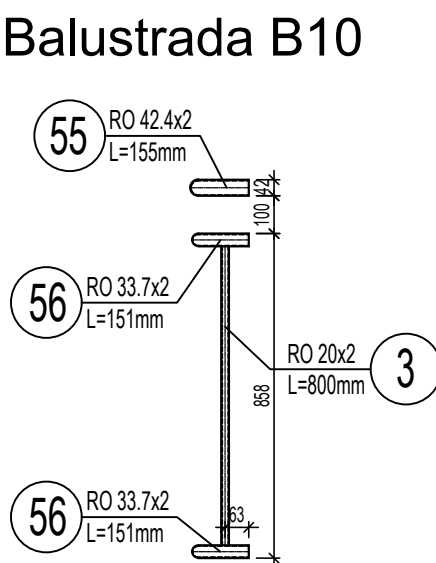



Rys. 18. Balustrady B9 - B10, szczegóły skala 1:20

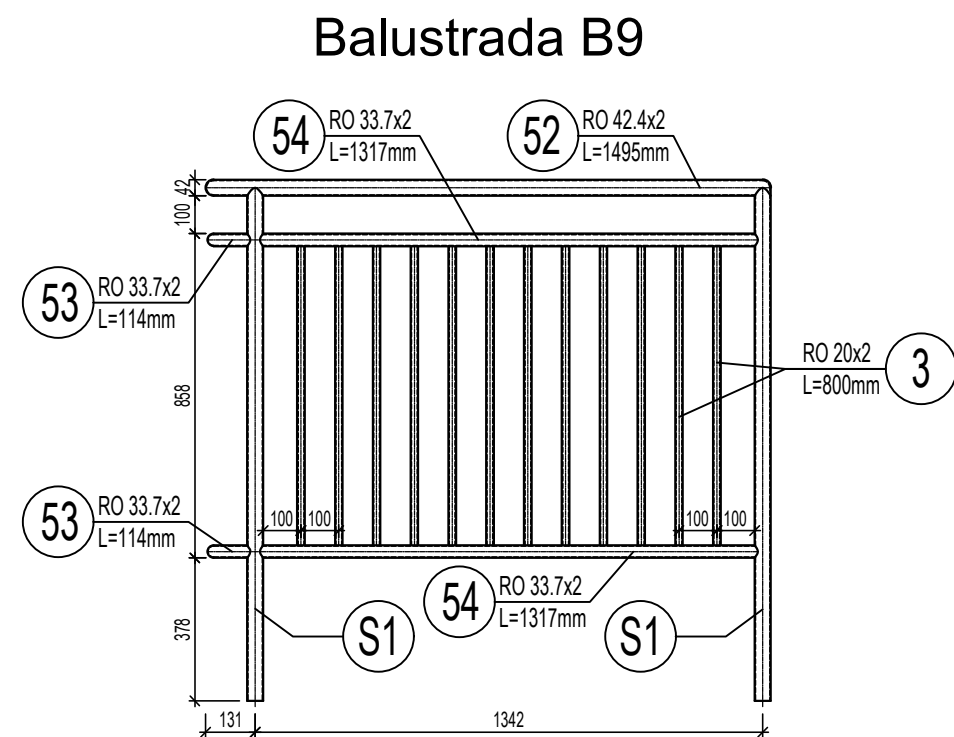


Szczegół mocowania Balustrady B1 do ściany 1:10

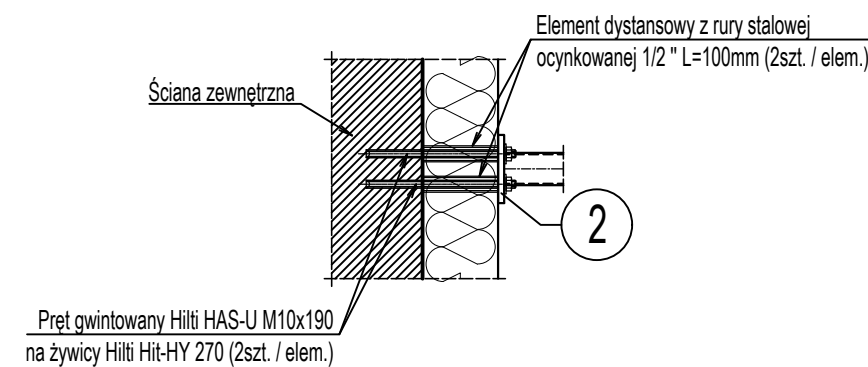

Szczegół mocowania balustrad do płyt i stopni schodowych 1:10

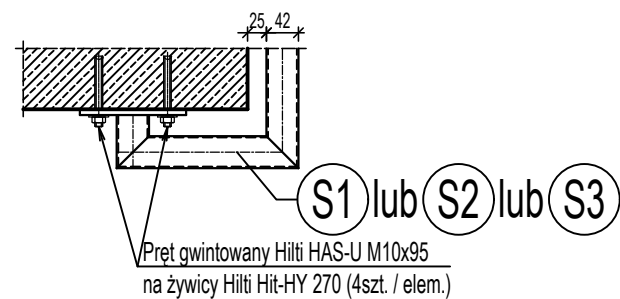

Projektował:	mgr inż. Roman WRÓBEL	upr. nr: B-319/89	<i>R. Wróbel</i>	 <div>WIK CHEMIA BUDOWLANA</div> <div>35-083 Rzeszów ul. Saletyńska 7 tel. 695-155-222</div>	
Opracował:	mgr inż. Roman WRÓBEL	upr. nr: B-319/89	<i>R. Wróbel</i>		
Sprawdziła:					
Lokalizacja:	RZESZÓW, ul. Bohaterów 5			Skala:	Data:
Zlecniodawca:	RSM Rzeszów, ADM Osiedla Kmity			1:20	2024.09.
Zadanie:	Projekt remontu schodów zewnętrznych			Branża:	Nr rys:
Treść rysunku:	Balustrady B9 - B10, szczegóły			B	18.