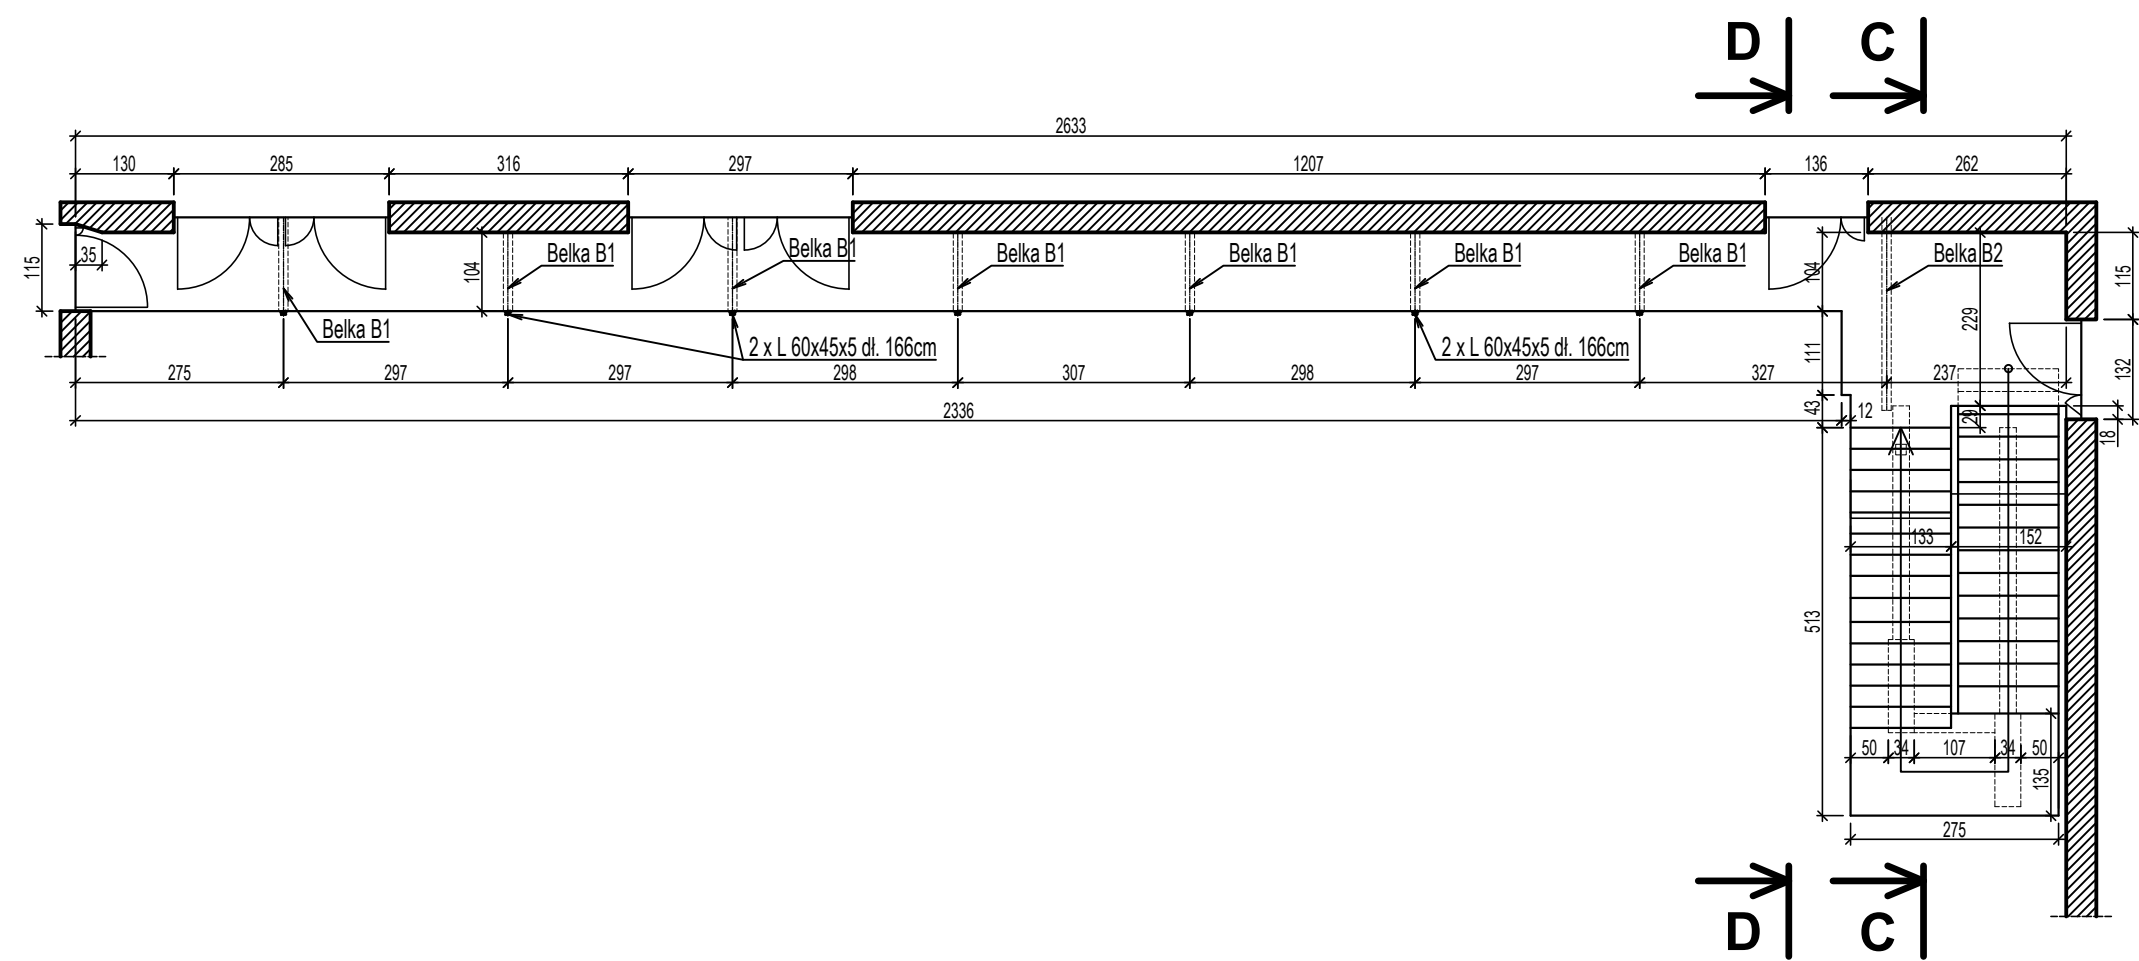

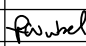


Rys. 3. Inwentaryzacja - schody po stronie zachodniej
- rzut z góry skala 1:100



Projektował:				<div>WIK CHEMIA BUDOWLANA 35-083 Rzeszów ul. Saletyńska 7 tel. 695-155-222</div>
Opracował:	mgr inż. Roman WRÓBEL	upr. nr: B-319/89		
Sprawdziła:				
Lokalizacja:	RZESZÓW, ul. Bohaterów 5			
Zlecniodawca:	RSM Rzeszów, ADM Osiedla Kmity			Skala: 1:100
Zadanie:	Projekt remontu schodów zewnętrznych			Branża: B
Treść rysunku:	Inwentaryzacja - schody po stronie zachodniej - rzut z góry			Nr rys: 3.