


Rys. 0. PLAN SYTUACYJNY

skala 1:500

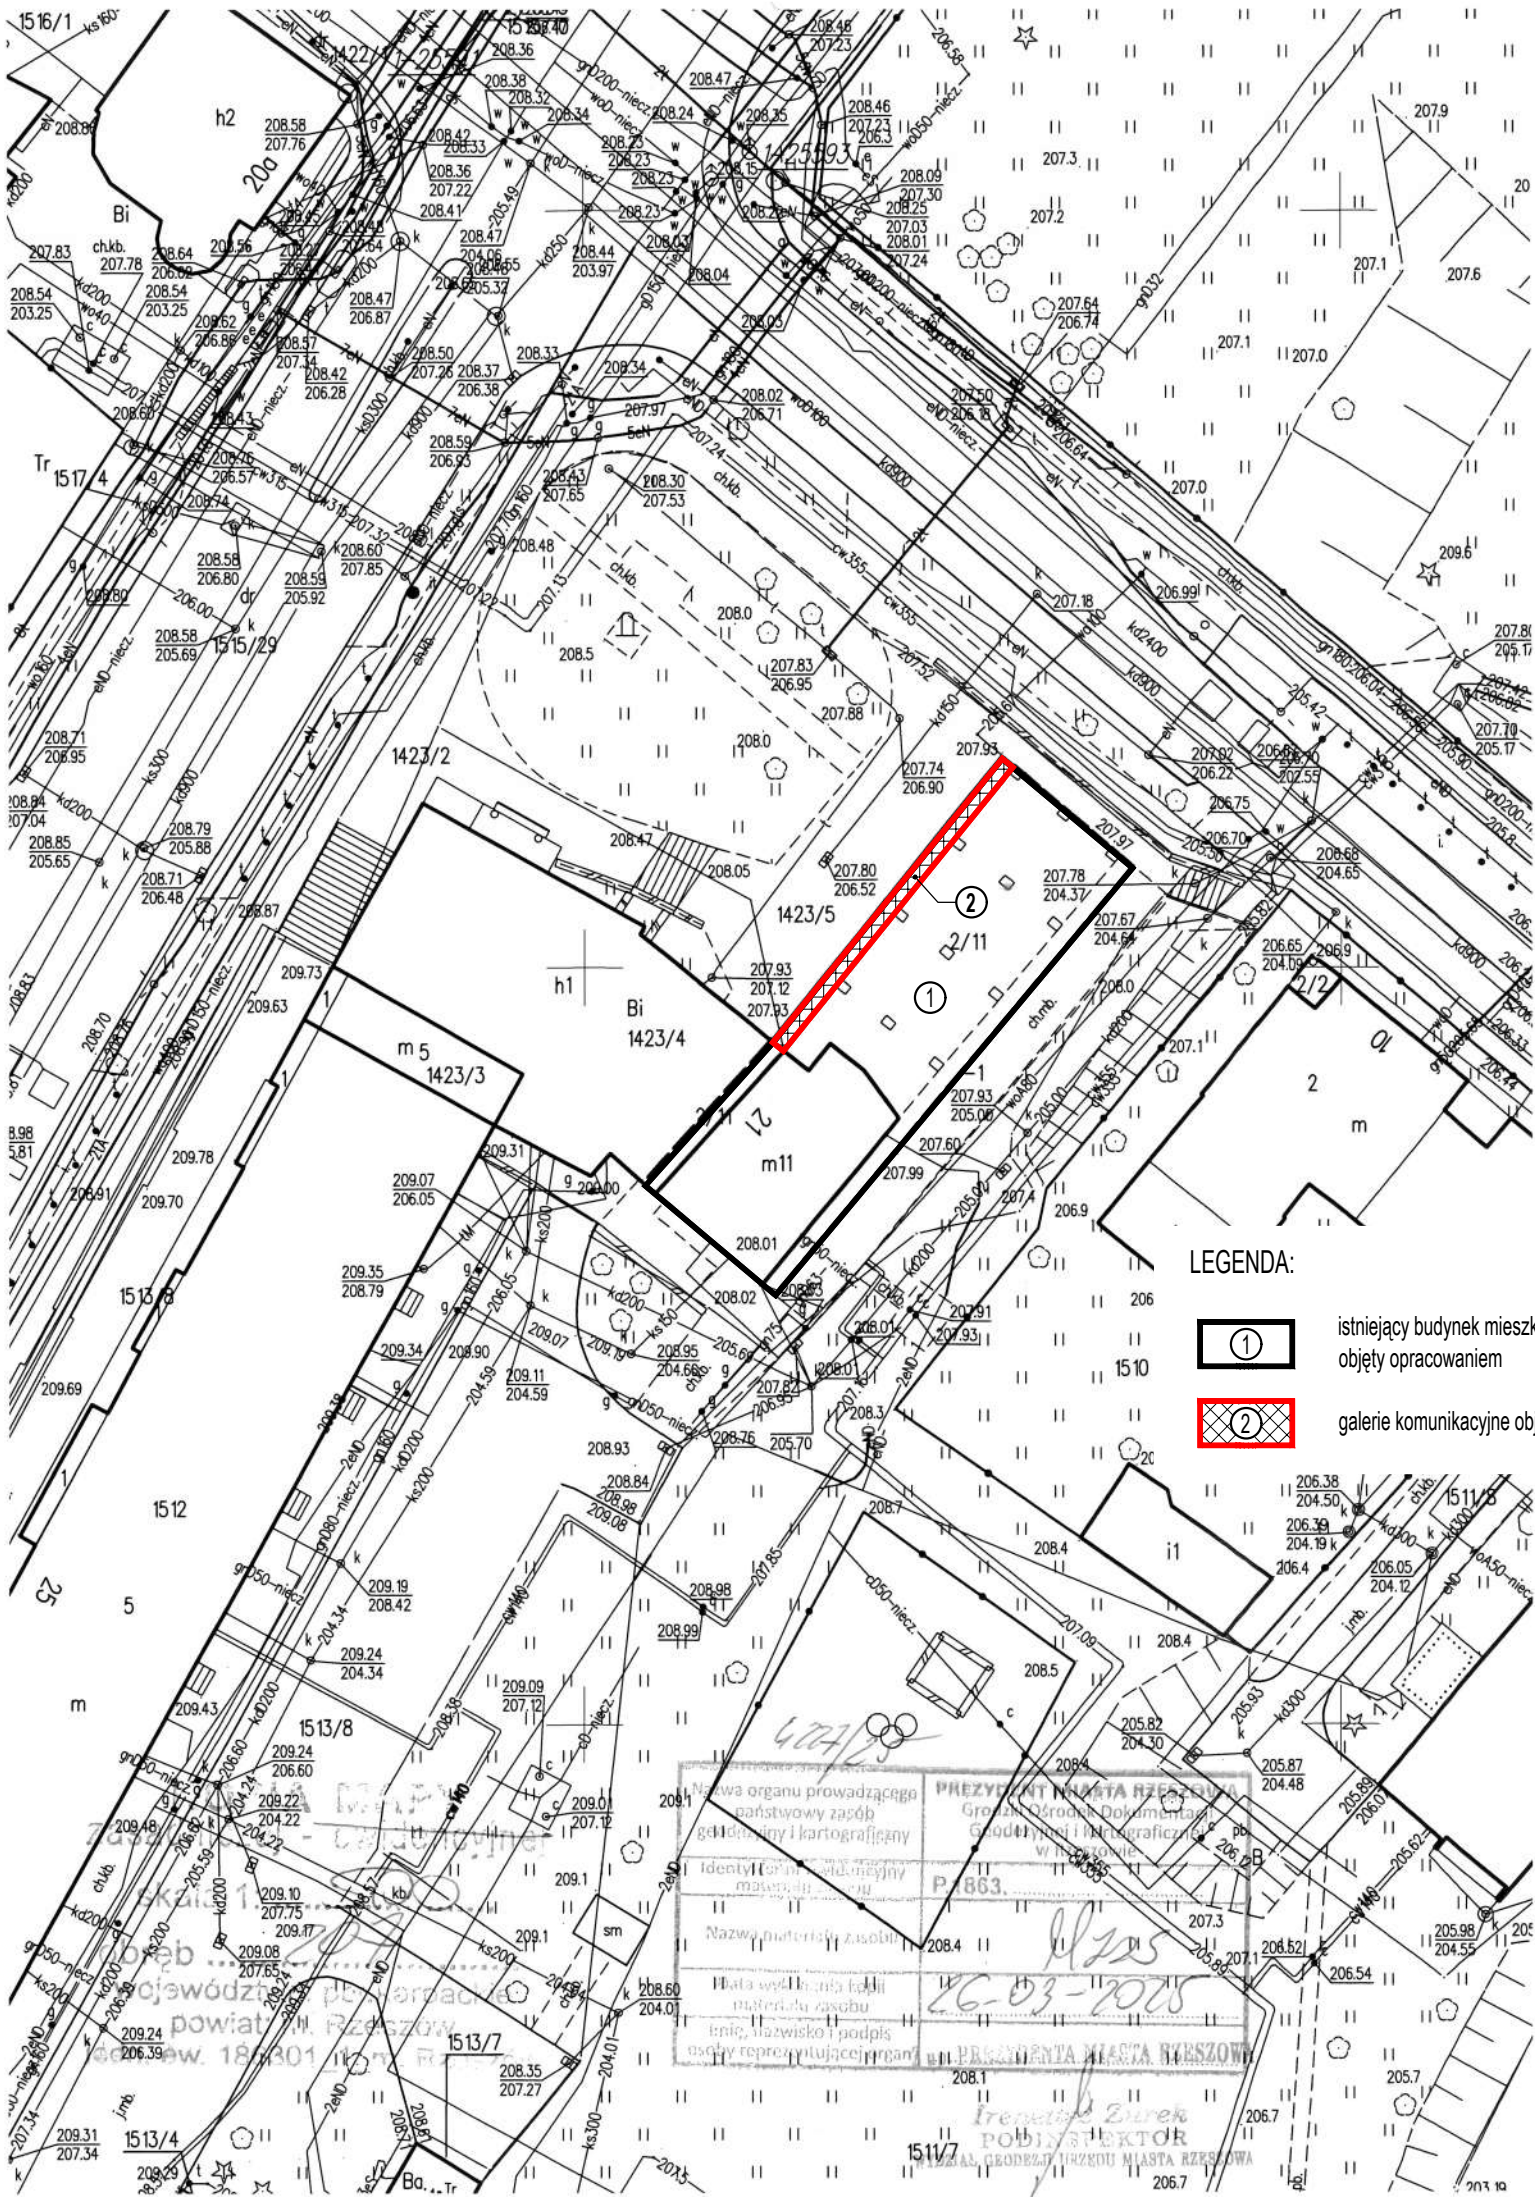


- LEGENDA:
- 1 istniejący budynek mieszkalny wielorodzinny objęty opracowaniem
 - 2 galerie komunikacyjne objęte remontem

Nazwa organu prowadzącego
państwowy urząd
geodezyjny i kartograficzny
Identyfikacja planu
Nazwa materiału zasobu
Data wydania planu
Imię, nazwisko i podpis
osoby reprezentującej organ

PREZYDENT MIASTA RZESZÓW
Grzegorz Kubiś
Główny Inżynier Kartograficzny
w m. st. 1000
P. 863.
26-03-2018
PREZYDENT MIASTA RZESZÓW
Irena Zurek
PODZESTRZA
RADCA GOSPODARSTWA MIASTA RZESZÓW

Opracowała:	Przedmiot opracowania:	Upr. nr:	Podpis:
dr inż. Krystyna WRÓBEL	Plan sytuacyjny	upr. nr: B-314/89	
Investor:	Rzeszowska Spółdzielnia Mieszkaniowa, Administracja Osiedla "Śródmieście", 35-036 Rzeszów, ul. Dąbrowskiego 33a		
Adres obiektu:	35-036 RZESZÓW, ul. Dąbrowskiego 21, działki nr 1423/5, 1423/4 obr. 213		
Zadanie:	PROJEKT REMONTU GALERII BUDYNKU MIESZKALNEGO WIELORODZINNEGO DO ZGŁOSZENIA ROBÓT		
Treść rysunku:	PLAN SYTUACYJNY		

**WIK**
K. WRÓBEL
i W. KUBISZYN

35-083 Rzeszów ul. Saletyńska 7
tel./fax 17 87-13-612
603-587-200; 695-620-740

Skala:	Data:
1:500	2025.03.

Nr rys:

0.