Rys. A2. RZUTY KLATKI SCHODOWEJ NR II

skala 1:50, 1:500

SCHEMAT RZUTU PARTERU

skala 1:500

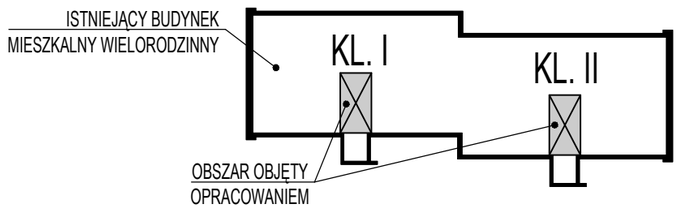

FRAGMENT RZUTU PARTERU

skala 1:50

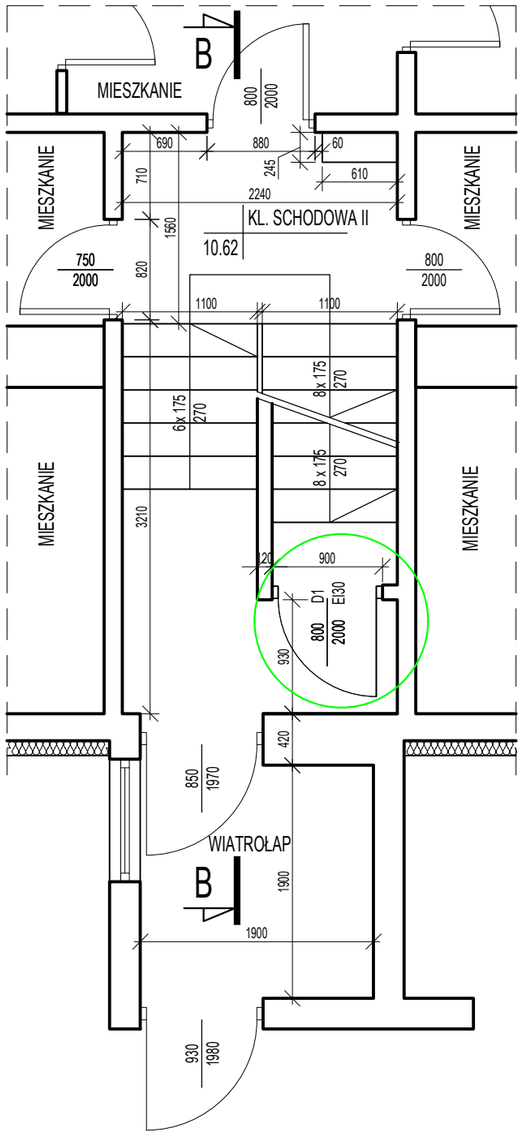

FRAGMENT RZUTU KONDYGNACJI POWTARZALENEJ

skala 1:50

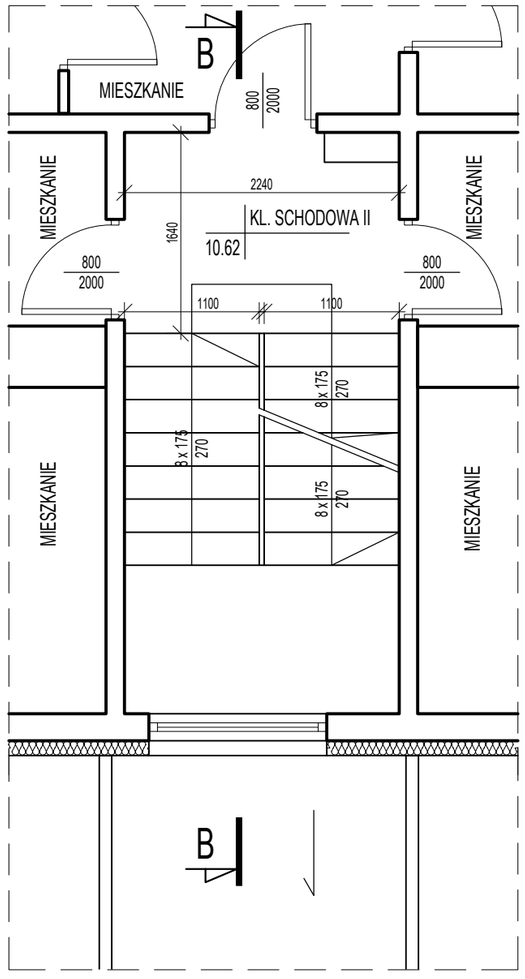

FRAGMENT RZUTU OSTATNIEJ KONDYGNACJI

skala 1:50

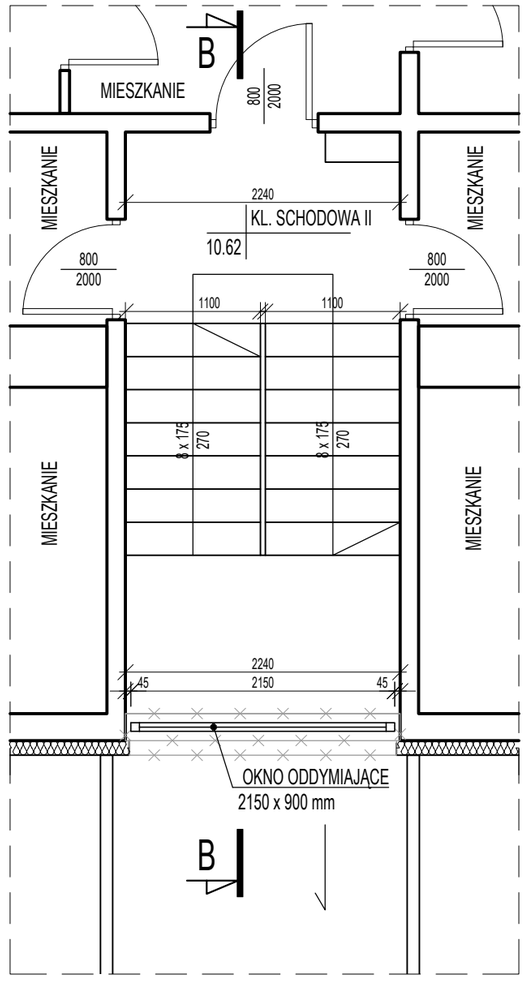

LEGENDA:

- WYBURZENIA
- DRZWI DO WYMIANY NA EI30

Projektowali:	dr inż. Krystyna WRÓBEL	upr. nr: B-314/89	
	mgr inż. arch. Jarosław ŁUKASIEWICZ	upr. nr: 82/98	
Opracowała:	mgr inż. Klaudia SZEREMETA		
Sprawdził:	dr inż. Wiesław KUBISZYN	upr. nr: B-241/94	
Inwestor:	Rzeszowska Spółdzielnia Mieszkaniowa 35-959 Rzeszów, ul. Gałęzowskiego 6		
Adres obiektu:	35-117 RZESZÓW, ul. Pleśniarowicza 6, działka nr 154/26, obr. 214		
Zadanie:	PROJEKT ARCHITEKTONICZNO-BUDOWLANY INSTALACJI ODDYMIANIA I OŚWIETLENIA AWARYJNEGO KLATEK SCHODOWYCH W ISTNIEJACYM BUDYNKU MIESZKALNYM WIELORODZINNYM WRAZ Z PRZEBUDOWĄ BUDYNKU W NIEZBĘDNYM ZAKRESIE		
Treść rysunku:	RZUTY KLATKI SCHODOWEJ NR II		

WIK K. WRÓBEL i W. KUBISZYN
35-083 Rzeszów ul. Saletyńska 7
tel./fax 17 87-13-612
603-587-200; 695-620-740

Skala:	Data:
1:50, 1:500	2025.03.
Branża:	**Nr rys:**
A	A2.