



Rys. A4. PRZEKRÓJ B-B -  
KL. SCHODOWA NR II

skala 1:50, 1:5

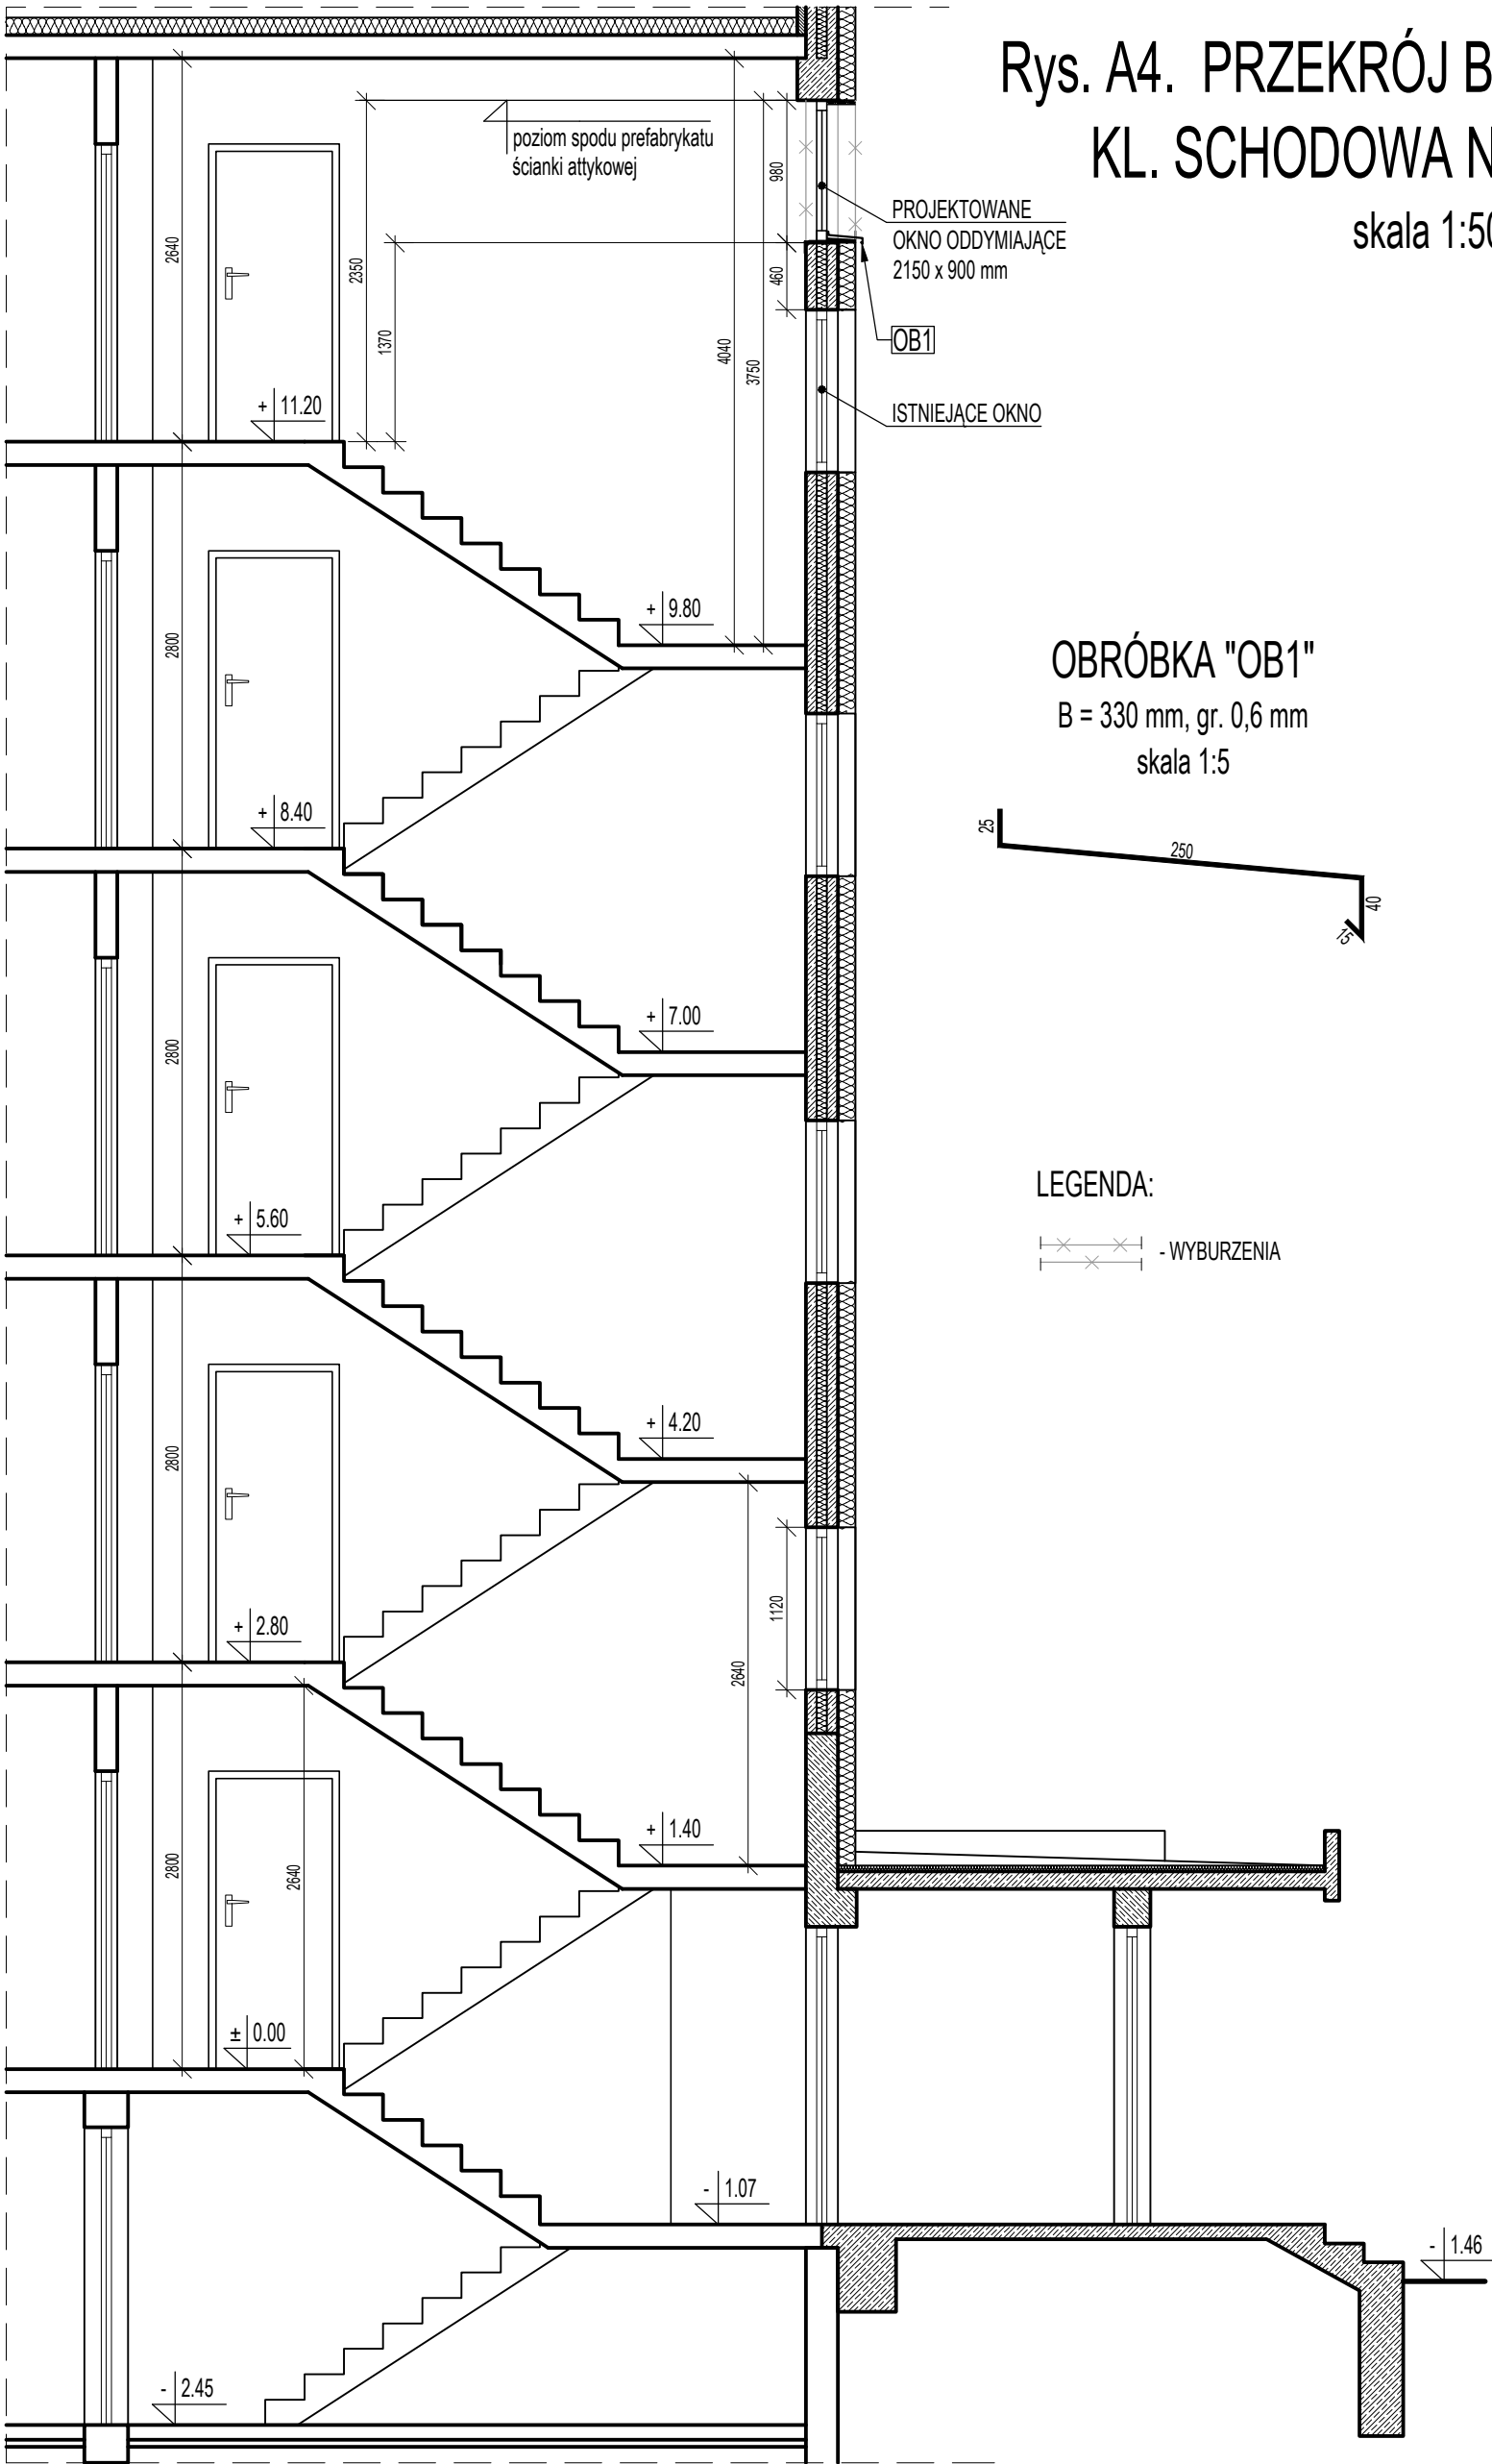

Projektowali:	dr inż. Krystyna WRÓBEL	upr. nr: B-314/89		 <b>WIK</b> K. WRÓBEL i W. KUBISZYN 35-083 Rzeszów ul. Saletyńska 7 tel./fax 17 87-13-612 603-587-200; 695-620-740	
	mgr inż. arch. Jarosław ŁUKASIEWICZ	upr. nr: 82/98			
Opracowała:	mgr inż. Klaudia SZEREMETA				
Sprawił:	dr inż. Wiesław KUBISZYN	upr. nr: B-241/94			
Inwestor:	Rzeszowska Spółdzielnia Mieszkaniowa 35-959 Rzeszów, ul. Gałęzowskiego 6			Skala:	Data:
				1:50, 1:5	2025.03.
Adres obiektu:	35-117 RZESZÓW, ul. Pleśniarowicza 6, działka nr 154/26, obr. 214				
Zadanie:	PROJEKT ARCHITEKTONICZNO-BUDOWLANY INSTALACJI ODDYMIANIA I OŚWIETLENIA AWARYJNEGO KLATEK SCHODOWYCH W ISTNIEJĄCYM BUDYNKU MIESZKALNYM WIEŁORODZINNYM WRAZ Z PRZEBUDOWĄ BUDYNKU W NIEZBĘDNYM ZAKRESIE			Branża:	Nr rys:
				A	A4.
Treść rysunku:	PRZEKRÓJ B-B - KL. SCHODOWA NR II				