



PRZEKRÓJ
KL. SCHODOWA NR I
skala 1:50

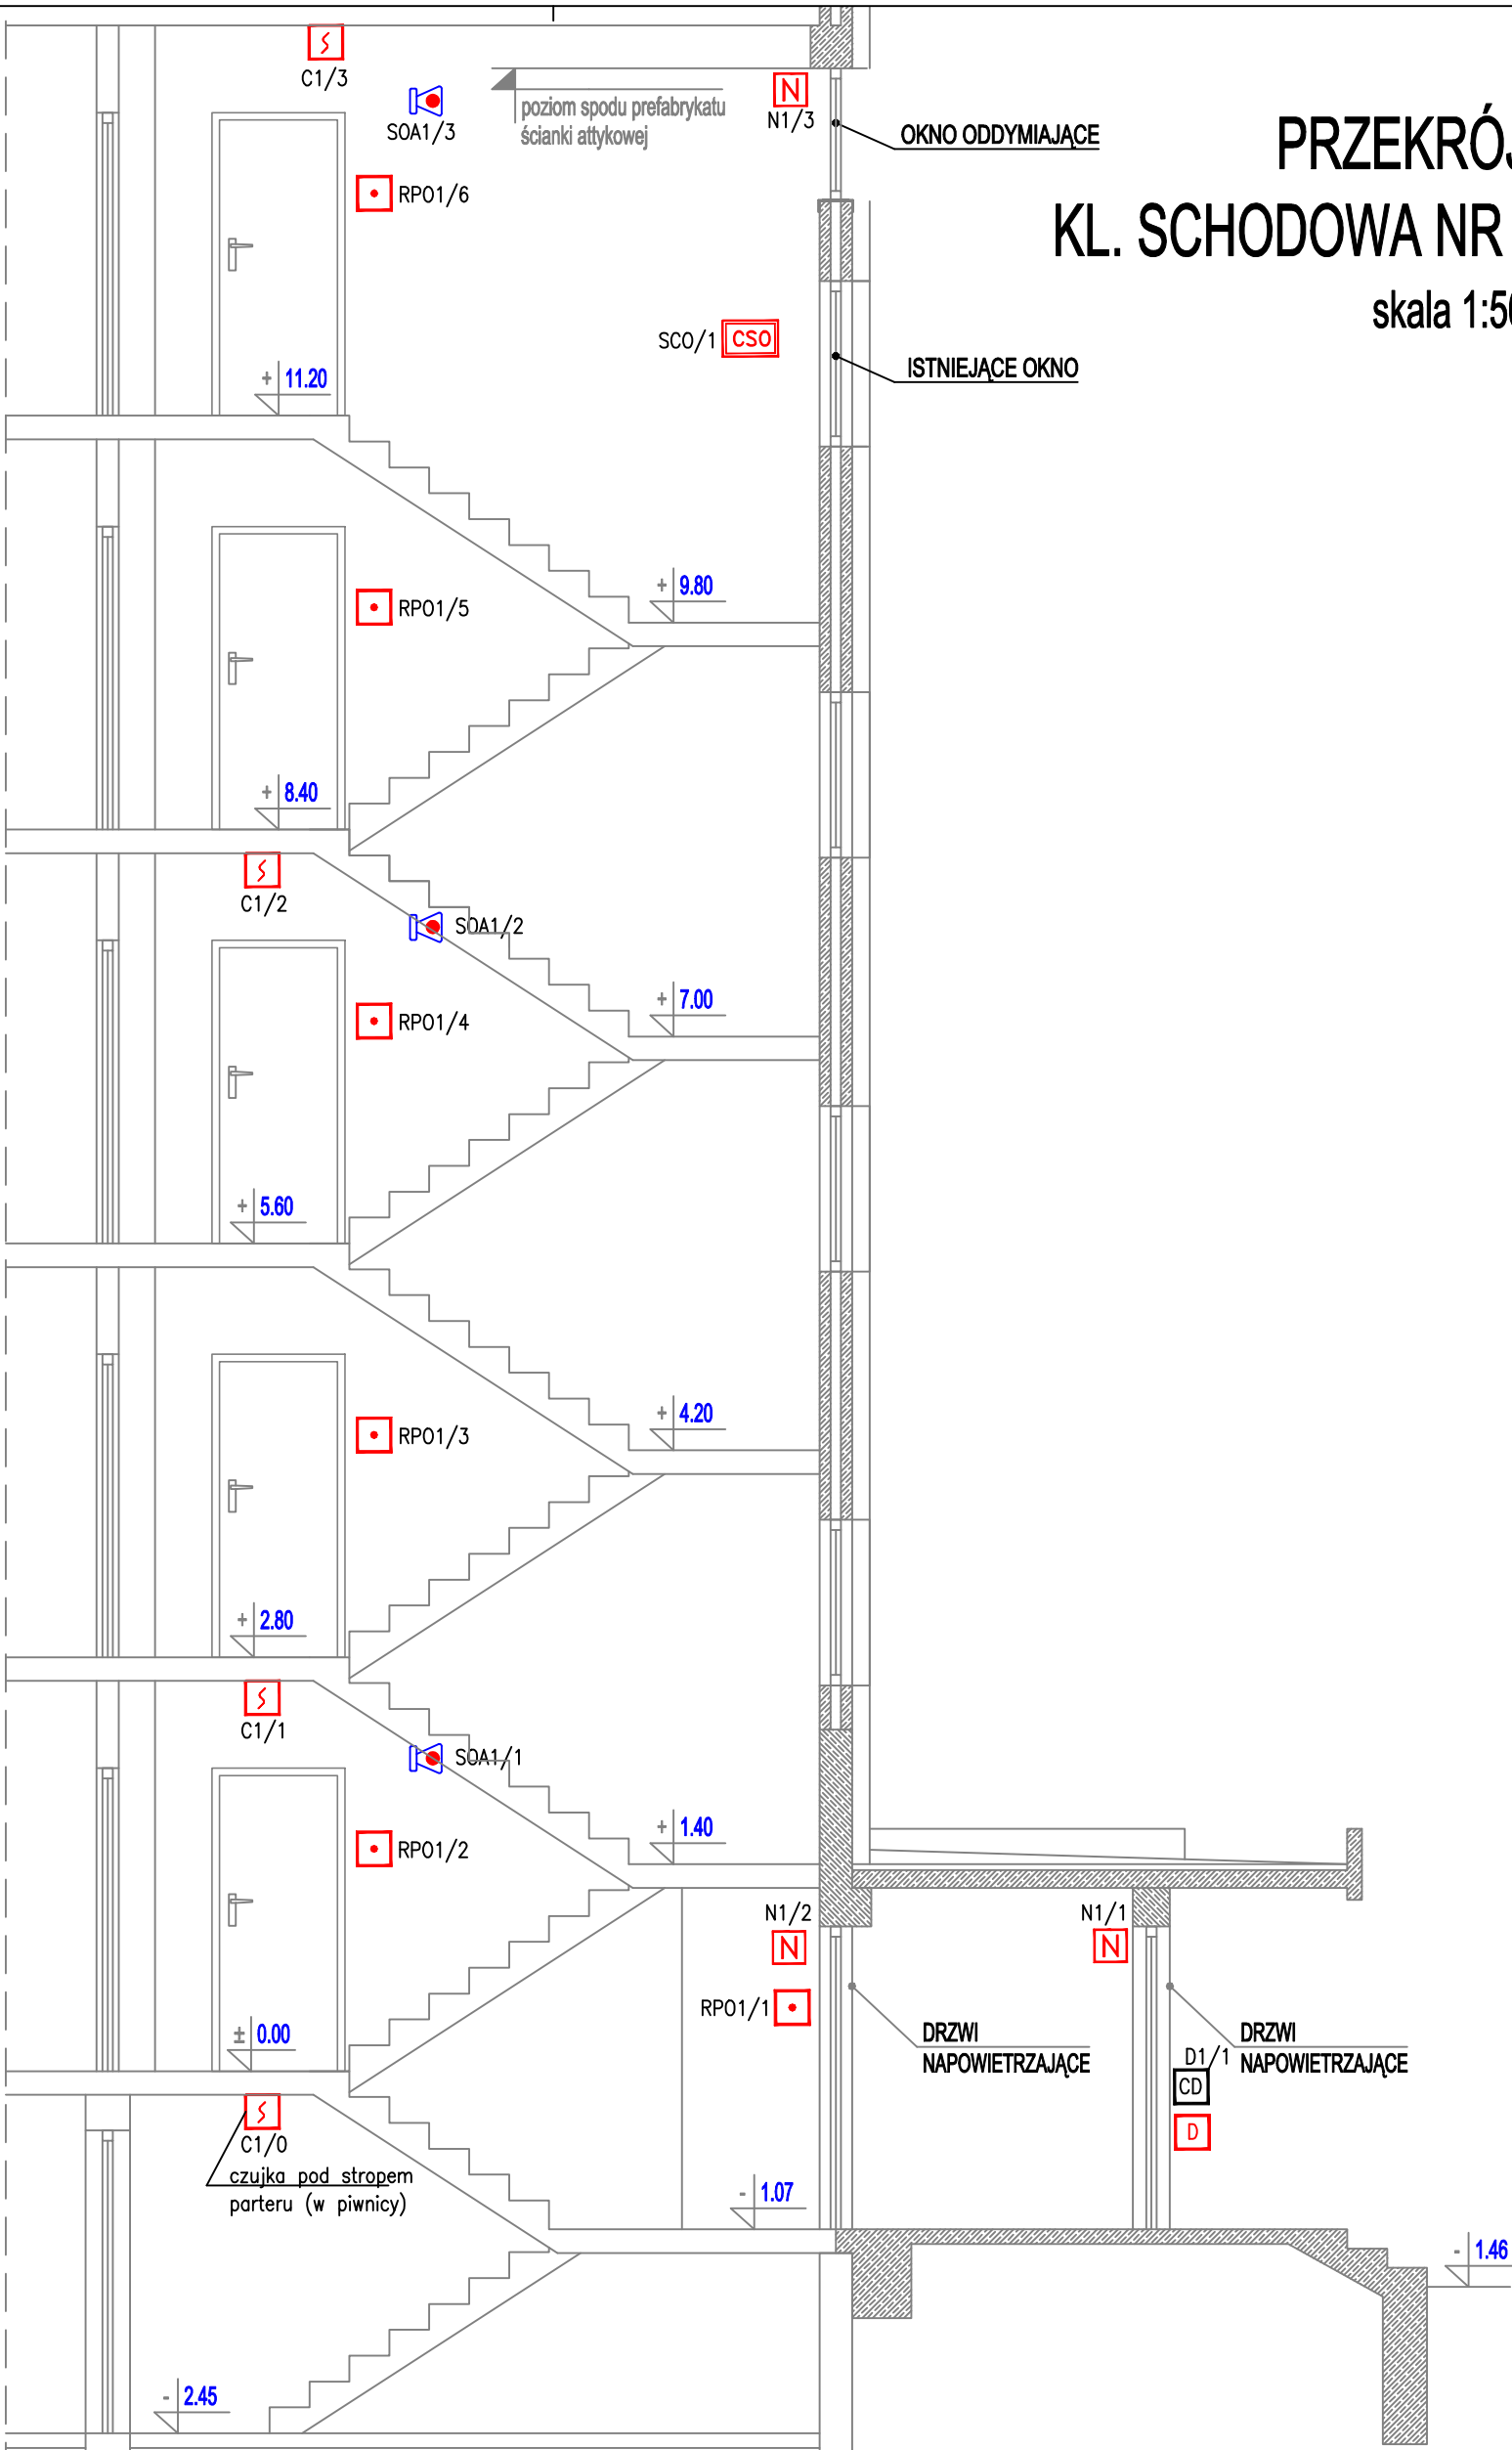

Projektował:	mgr inż. Paweł KRÓL	upr. nr. PDK/0057/PWOE/14	 WIK K. WRÓBEL i W. KUBISZYN 35-083 Rzeszów ul. Saletyńska 7 tel./fax 17 87-13-612 603-587-200; 695-620-740	
Opracował:	mgr inż. Paweł KRÓL			
Sprawdził:	mgr inż. Andrzej KRÓL	upr. nr. E-61/81		
Inwestor:	Rzeszowska Spółdzielnia Mieszkaniowa 35-959 Rzeszów, ul. Gałęzowskiego 6			
Adres obiektu:	35-117 RZESZÓW, ul. Pleśniarowicza 6, działka nr 154/26, obr. 214		Skala: 1:50	Data: 2025.04.
Zadanie:	PROJEKT TECHNICZNY INSTALACJI ODDYMIAŃ I OŚWIETLENIA AWARYJNEGO KŁATEK SCHODOWYCH W ISTNIEJĄCYM BUDYNKU MIESZKALNYM WIEŁORODZINNYM WRAZ Z PRZEBUDOWĄ BUDYNKU W NIEZBĘDNYM ZAKRESIE		Branża: E	Nr rys: E-03.
Treść rysunku:	INSTALACJA ODDYMIAŃ - PRZEKRÓJ A-A - KL. SCHODOWA NR I			