



Rys. 4. Inwentaryzacja - schody po stronie zachodniej
- przekroje, szczegóły skala 1:10; 1:25; 1:50


Przekrój C-C 1:50

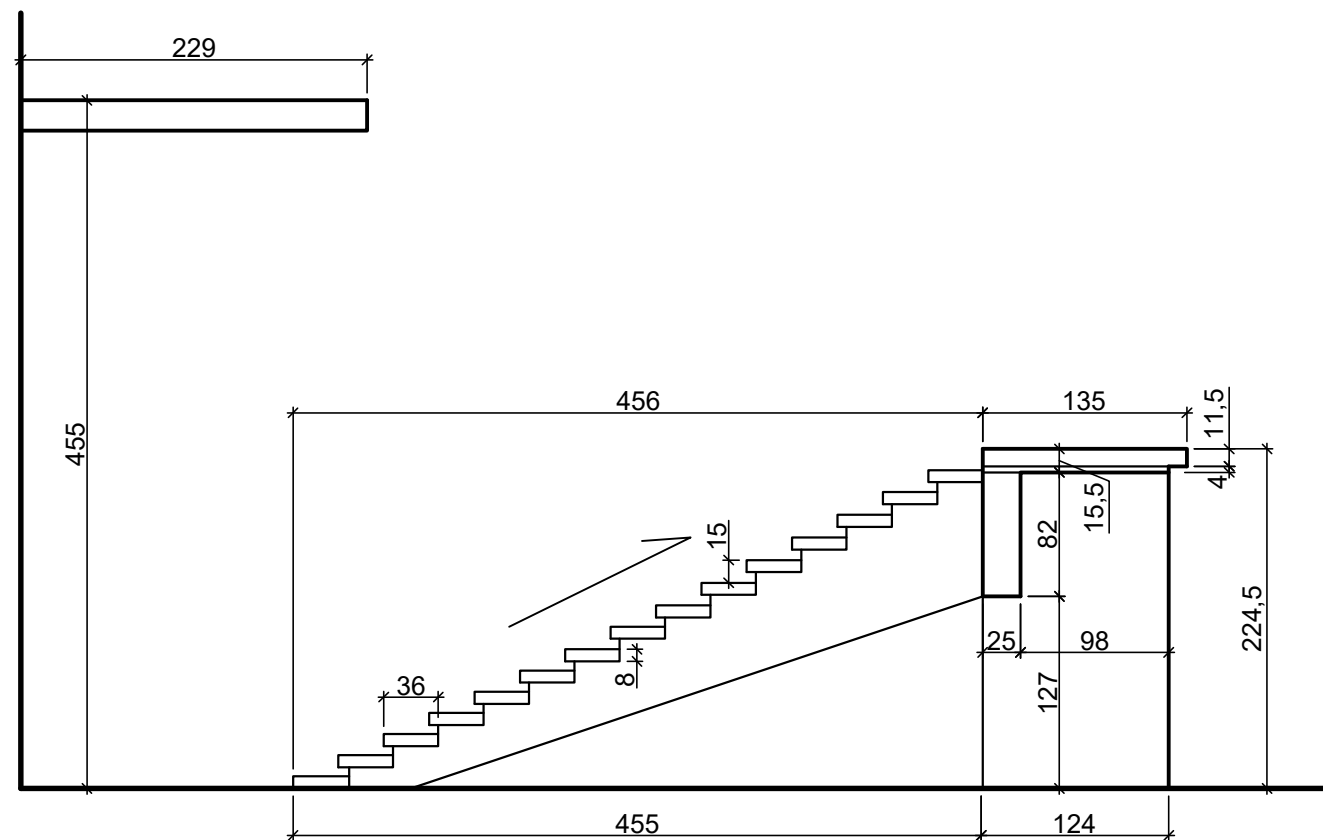


Przekrój D-D 1:50

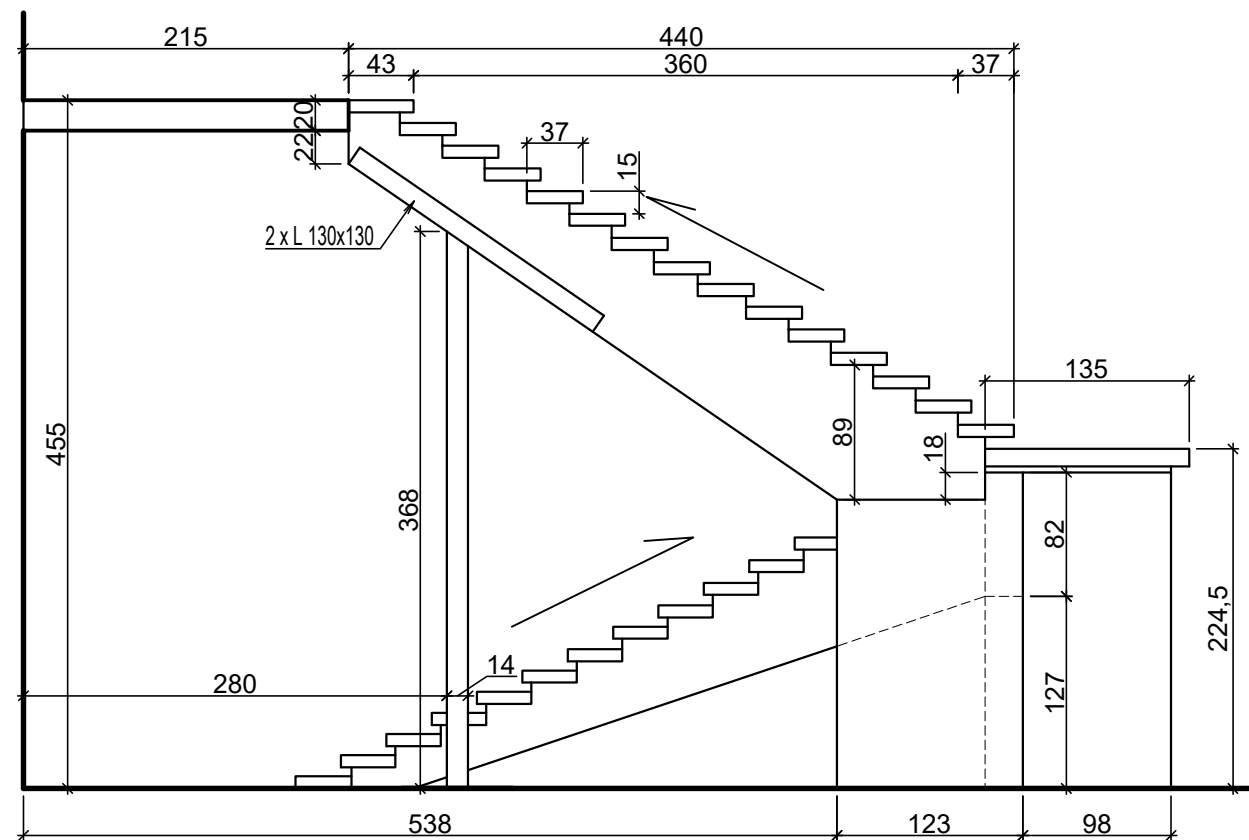


Balustrada na antresoli
1:25

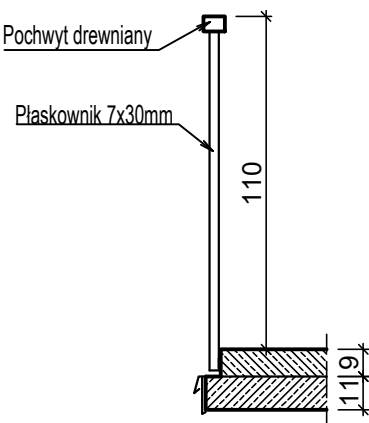


Balustrada na stopniach
schodowych 1:25

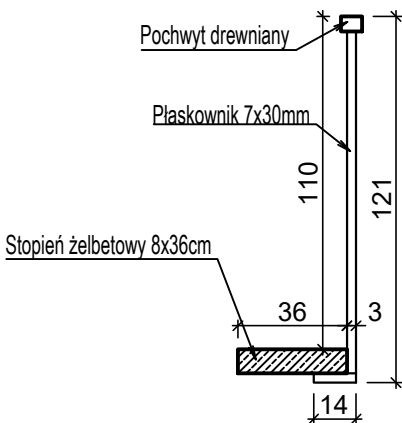

Belka B1 1:25

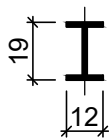


Belka B2 1:25

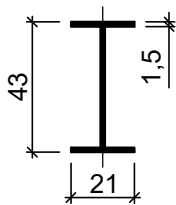

Przekrój przez stopień 1:10
Przekrój przez podest 1:10



Projektował:				 <div>WIK CHEMIA BUDOWLANA</div> <div>35-083 Rzeszów ul. Saletyńska 7 tel. 695-155-222</div>	
Opracował:	mgr inż. Roman WRÓBEL	upr. nr: B-319/89	<i>forwiel</i>		
Sprawdziła:					
Lokalizacja:	RZESZÓW, ul. Bohaterów 5			Skala: 1:10; 1:25 1:50	Data: 2024.09.
Zlecienniodawca:	RSM Rzeszów, ADM Osiedla Kmita				
Zadanie:	Projekt remontu schodów zewnętrznych			Branża: B	Nr rys: 4.
Treść rysunku:	Inwentaryzacja - schody po stronie zachodniej - przekroje, szczegóły				