


Jednostka ewidencyjna: m. Rzeszów

Obreń: 213 RZESZÓW - BARANÓWKA

Mapa w skali 1:500

ul. Storzynskiego

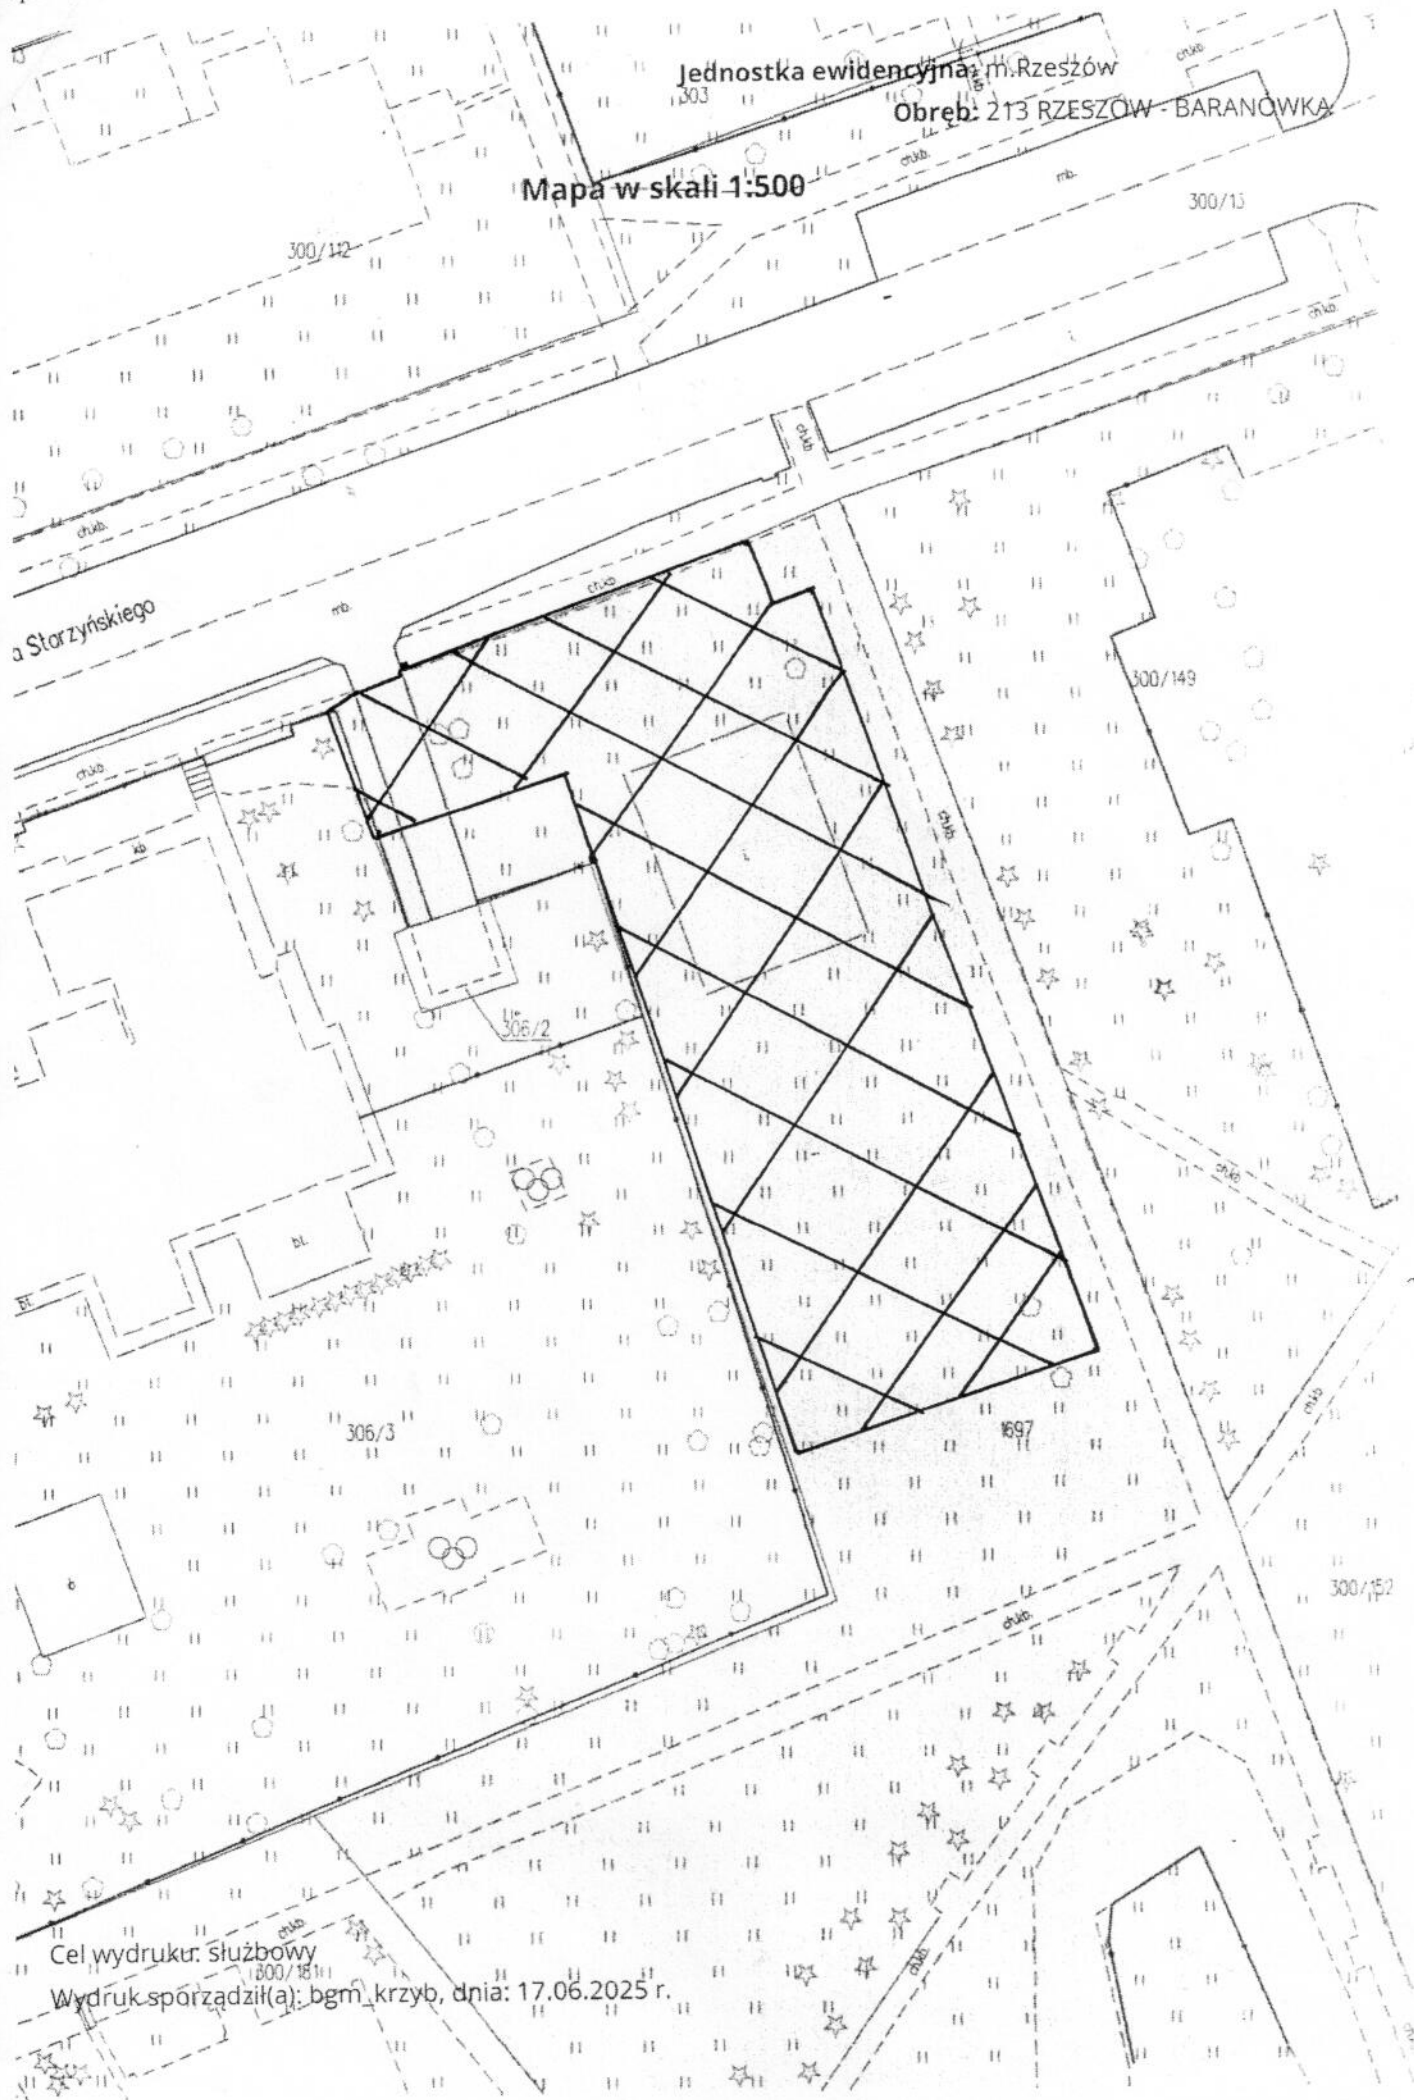

Cel wydruku: służbowy

Wydruk sporządził(a): bgm_krzyb, dnia: 17.06.2025 r.