


Rys. 1. PLAN SYTUACYJNY  
skala 1:500

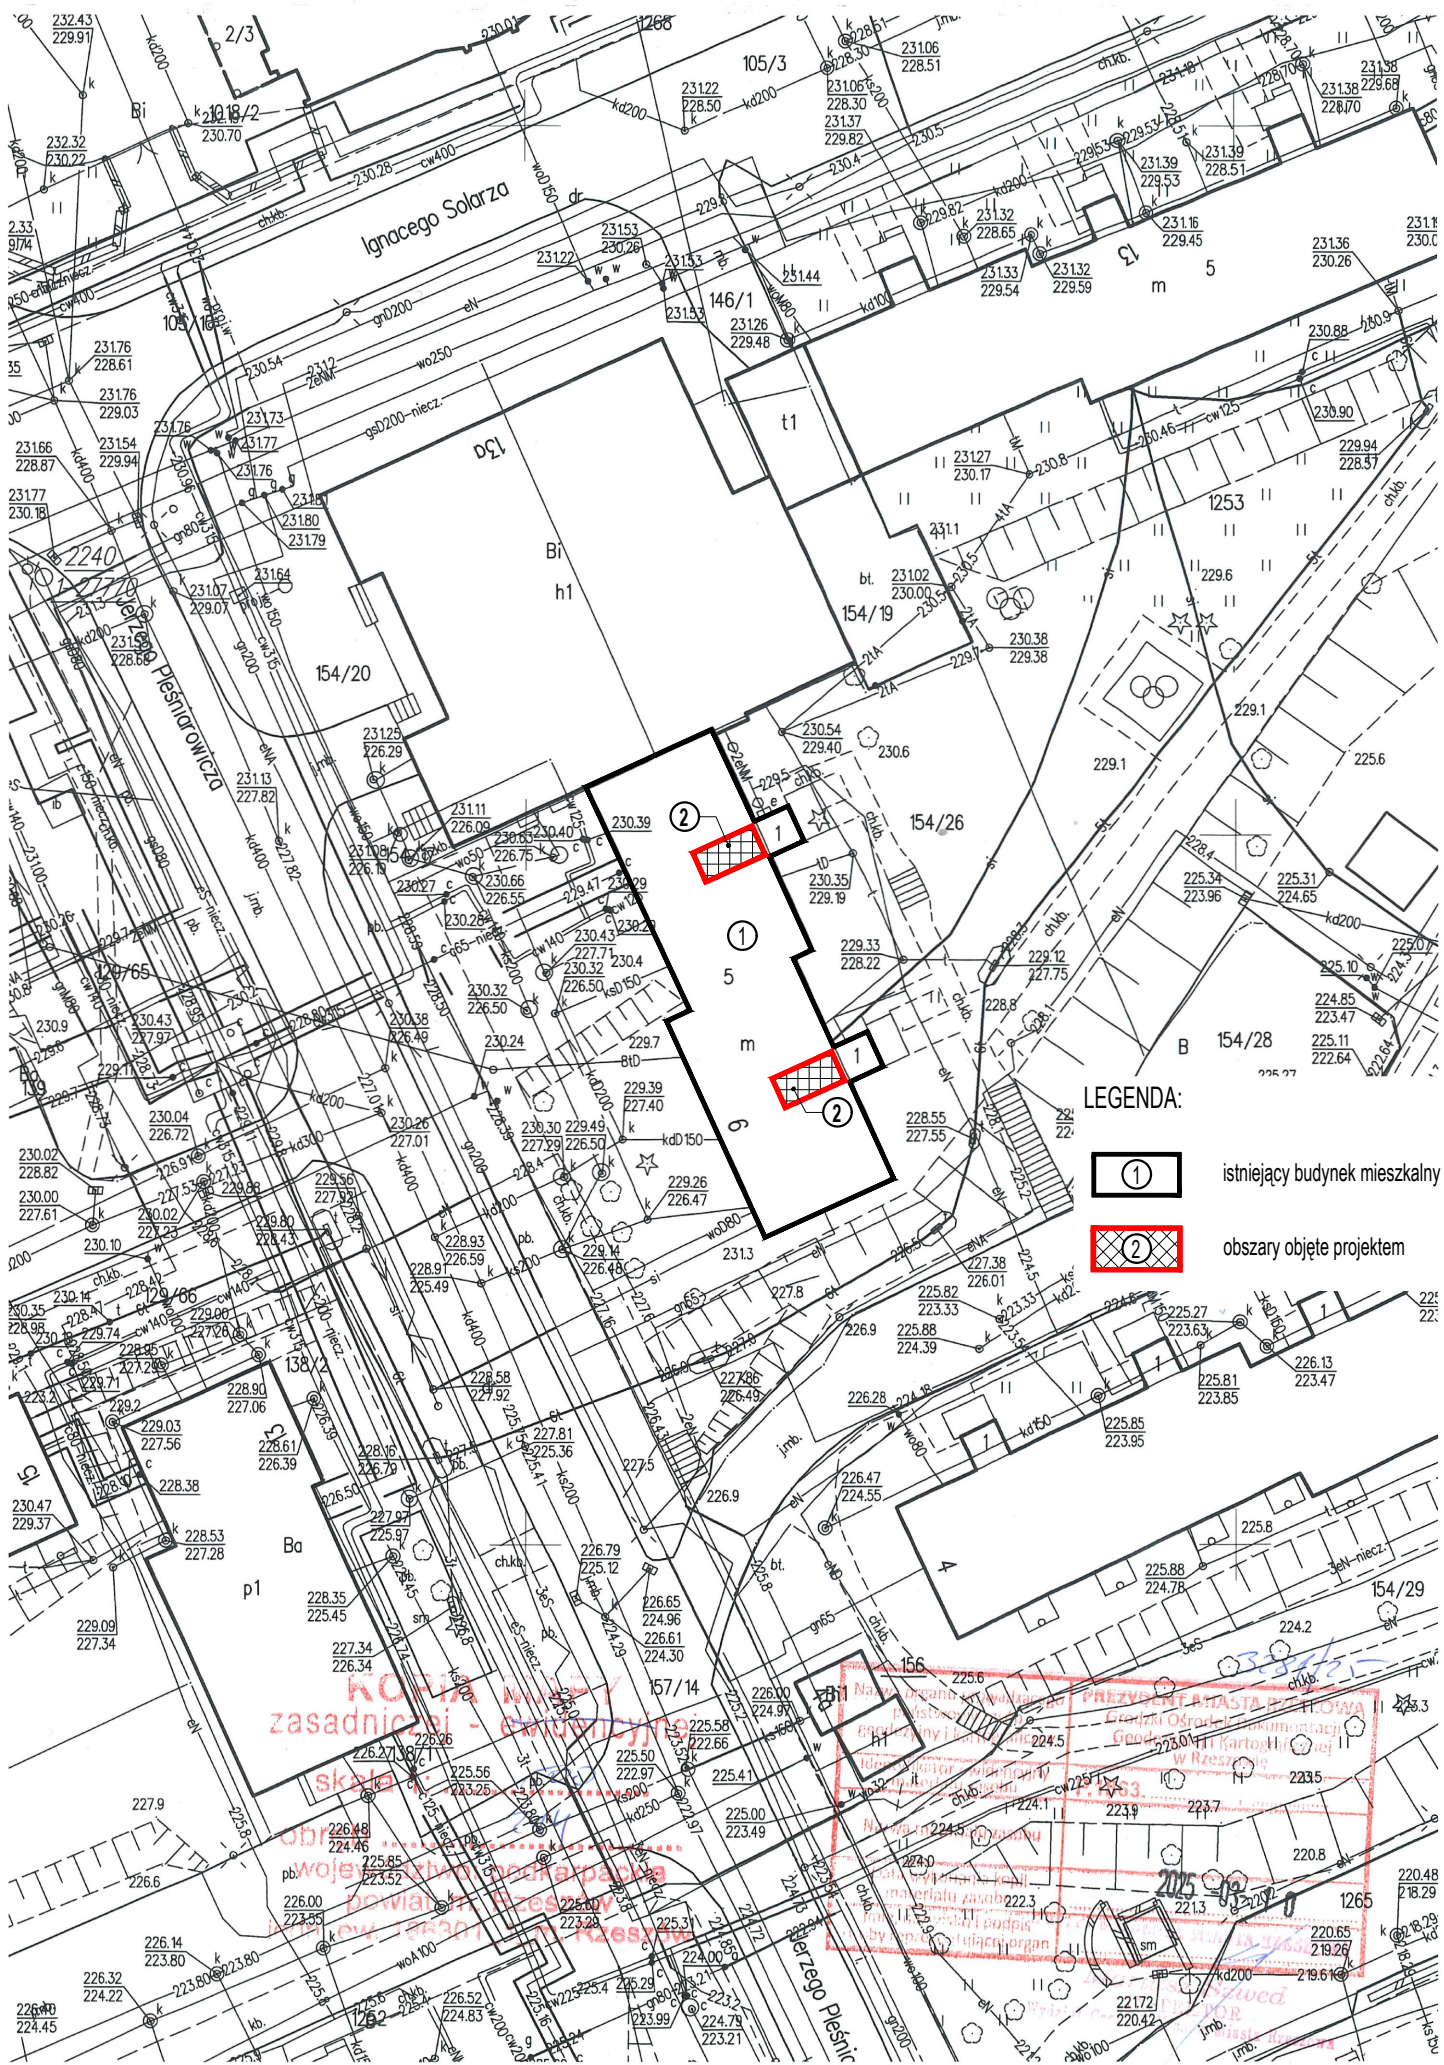

- LEGENDA:
- ① istniejący budynek mieszkalny wielorodzinny
  - ② obszary objęte projektem

|                                     |  |                   |                |
|-------------------------------------|--|-------------------|----------------|
| Opracowała:                         | Przedmiot opracowania:   | Upr. nr:          | Podpis:        |
| dr inż. Krystyna WRÓBEL             | Plan sytuacyjny  | upr. nr: B-314/89 |                |
| mgr inż. arch. Jarosław LUKASIEWICZ |  | upr. nr: 82/98    |                |
| Investor:                           | Rzeszowska Spółdzielnia Mieszkaniowa; 35-959 Rzeszów, ul. Gałęzowskiego 6  |                   |                |
| Adres obiektu:                      | 35-117 RZESZÓW, ul. Pleśniarowicza 6, działka nr 154/26, obr. 214  |                   |                |
| Zadanie:                            | PROJEKT ARCHITEKTONICZNO-BUDOWLANY INSTALACJI ODDYMIANIA I OŚWIETLENIA AWARYJNEGO KLATEK SCHODOWYCH W ISTNIEJĄCYM BUDYNKU MIESZKALNYM WIELORODZINNYM WRAZ Z PRZEBUDOWĄ BUDYNKU W NIEZBĘDNYM ZAKRESIE |                   |                |
| Treść rysunku:                      | PLAN SYTUACYJNY  |                   |                |
| Skala:                              |  | 1:500             | Data: 2025.03. |
| Nr rys:                             |  | 1.                |                |