



skala 1:50, 1:5

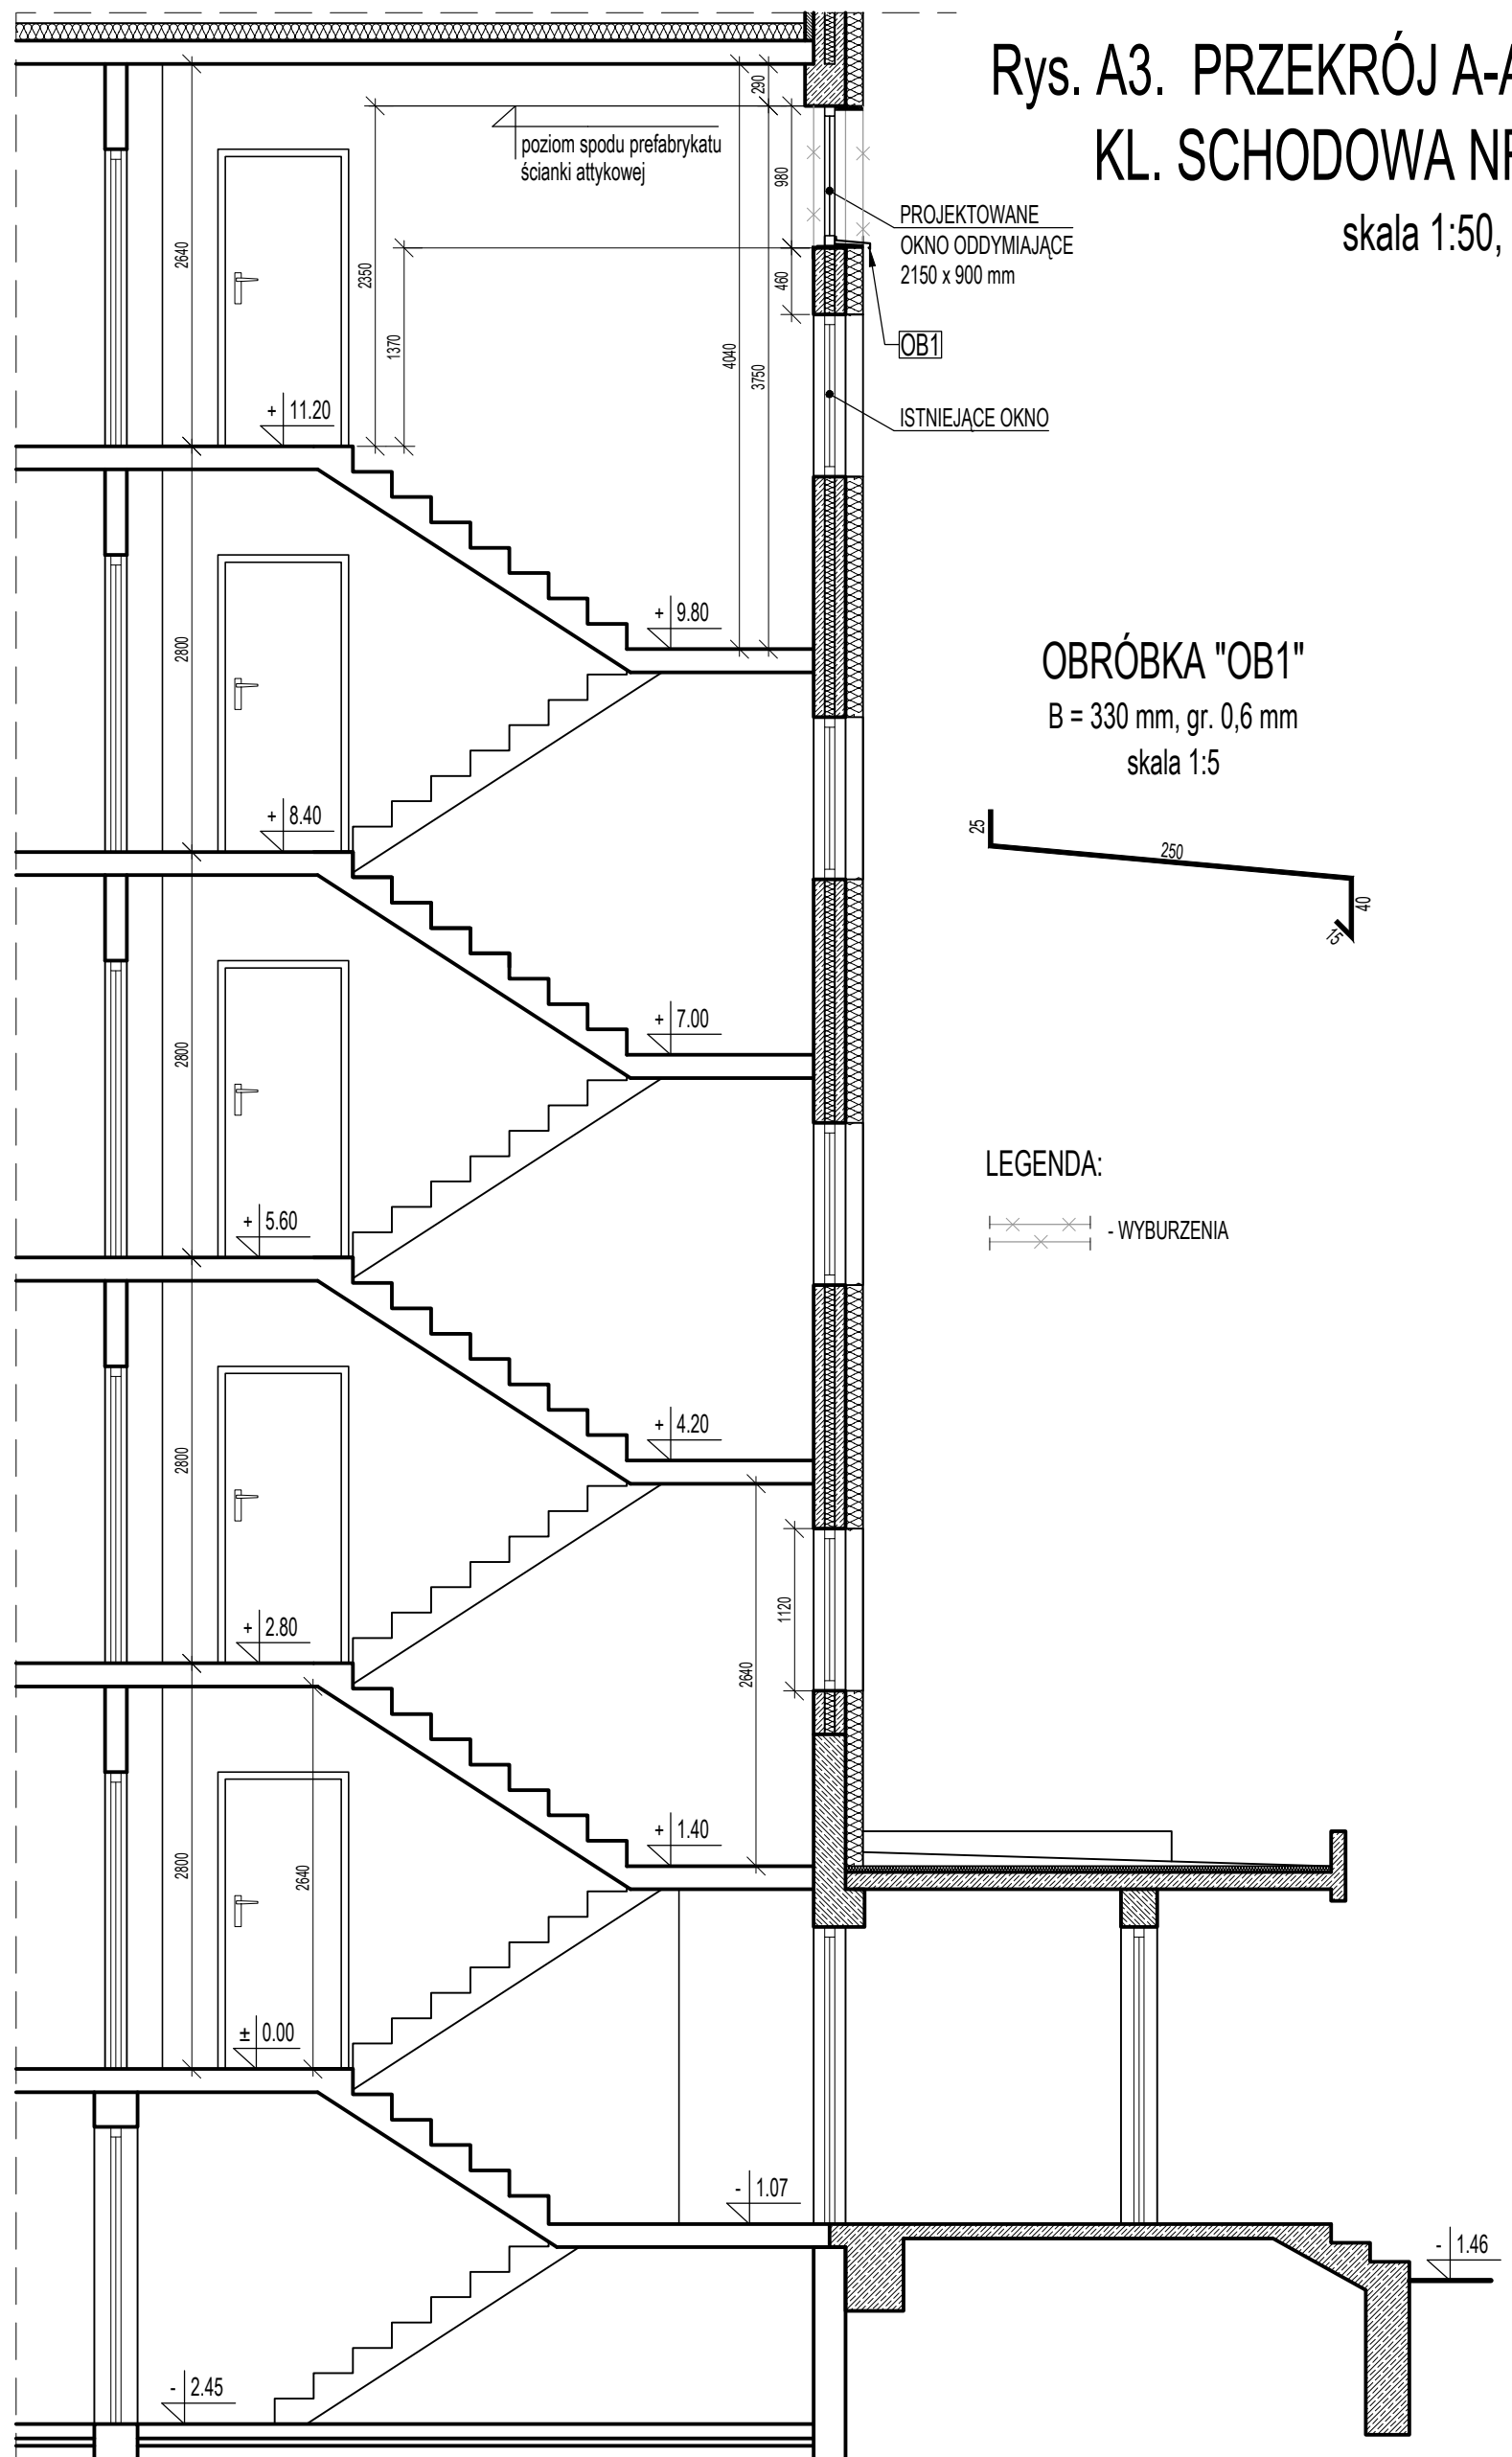

Projektowali:	dr inż. Krystyna WRÓBEL	upr. nr. B-314/89	<div><div>T. WIK K. WRÓBEL i W. KUBISZYN</div><p>35-083 Rzeszów ul. Saletyńska 7 tel./fax 17 87-13-612 603-587-200; 695-620-740</p></div>	
Opracowała:	mgr inż. arch. Jarosław ŁUKASIEWICZ mgr inż. Klaudia SZEREMETA	upr. nr. 82/98		
Sprawdził:	dr inż. Wiesław KUBISZYN	upr. nr. B-241/94		
Investor:	Rzeszowska Spółdzielnia Mieszaniowa 35-959 Rzeszów, ul. Gałęzowskiego 6			
Adres obiektu:	35-117 RZESZÓW, ul. Pleśniarowicza 6, działka nr 154/26, obr. 214		Skala: 1:50, 1:5	Data: 2025.03.
Zadanie:	PROJEKT ARCHITEKTONICZNO-BUDOWLANY INSTALACJI ODDYMIANIA I OŚWIETLENIA AWARYJNEGO KLATKI SCHODOWYCH W ISTNIEJĄCYM BUDYNKU MIESZKALNYM WIELORODZINNYM WRAZ Z PRZEBUDOWĄ BUDYNKU W NIEZBĘDNYM ZAKRESIE		Branża:	Nr rys:
Treść rysunku:	PRZĘKRÓJ A-A - KL. SCHODOWA NR I		A	A3.