



PRZEKRÓJ
KL. SCHODOWA NR II
skala 1:50

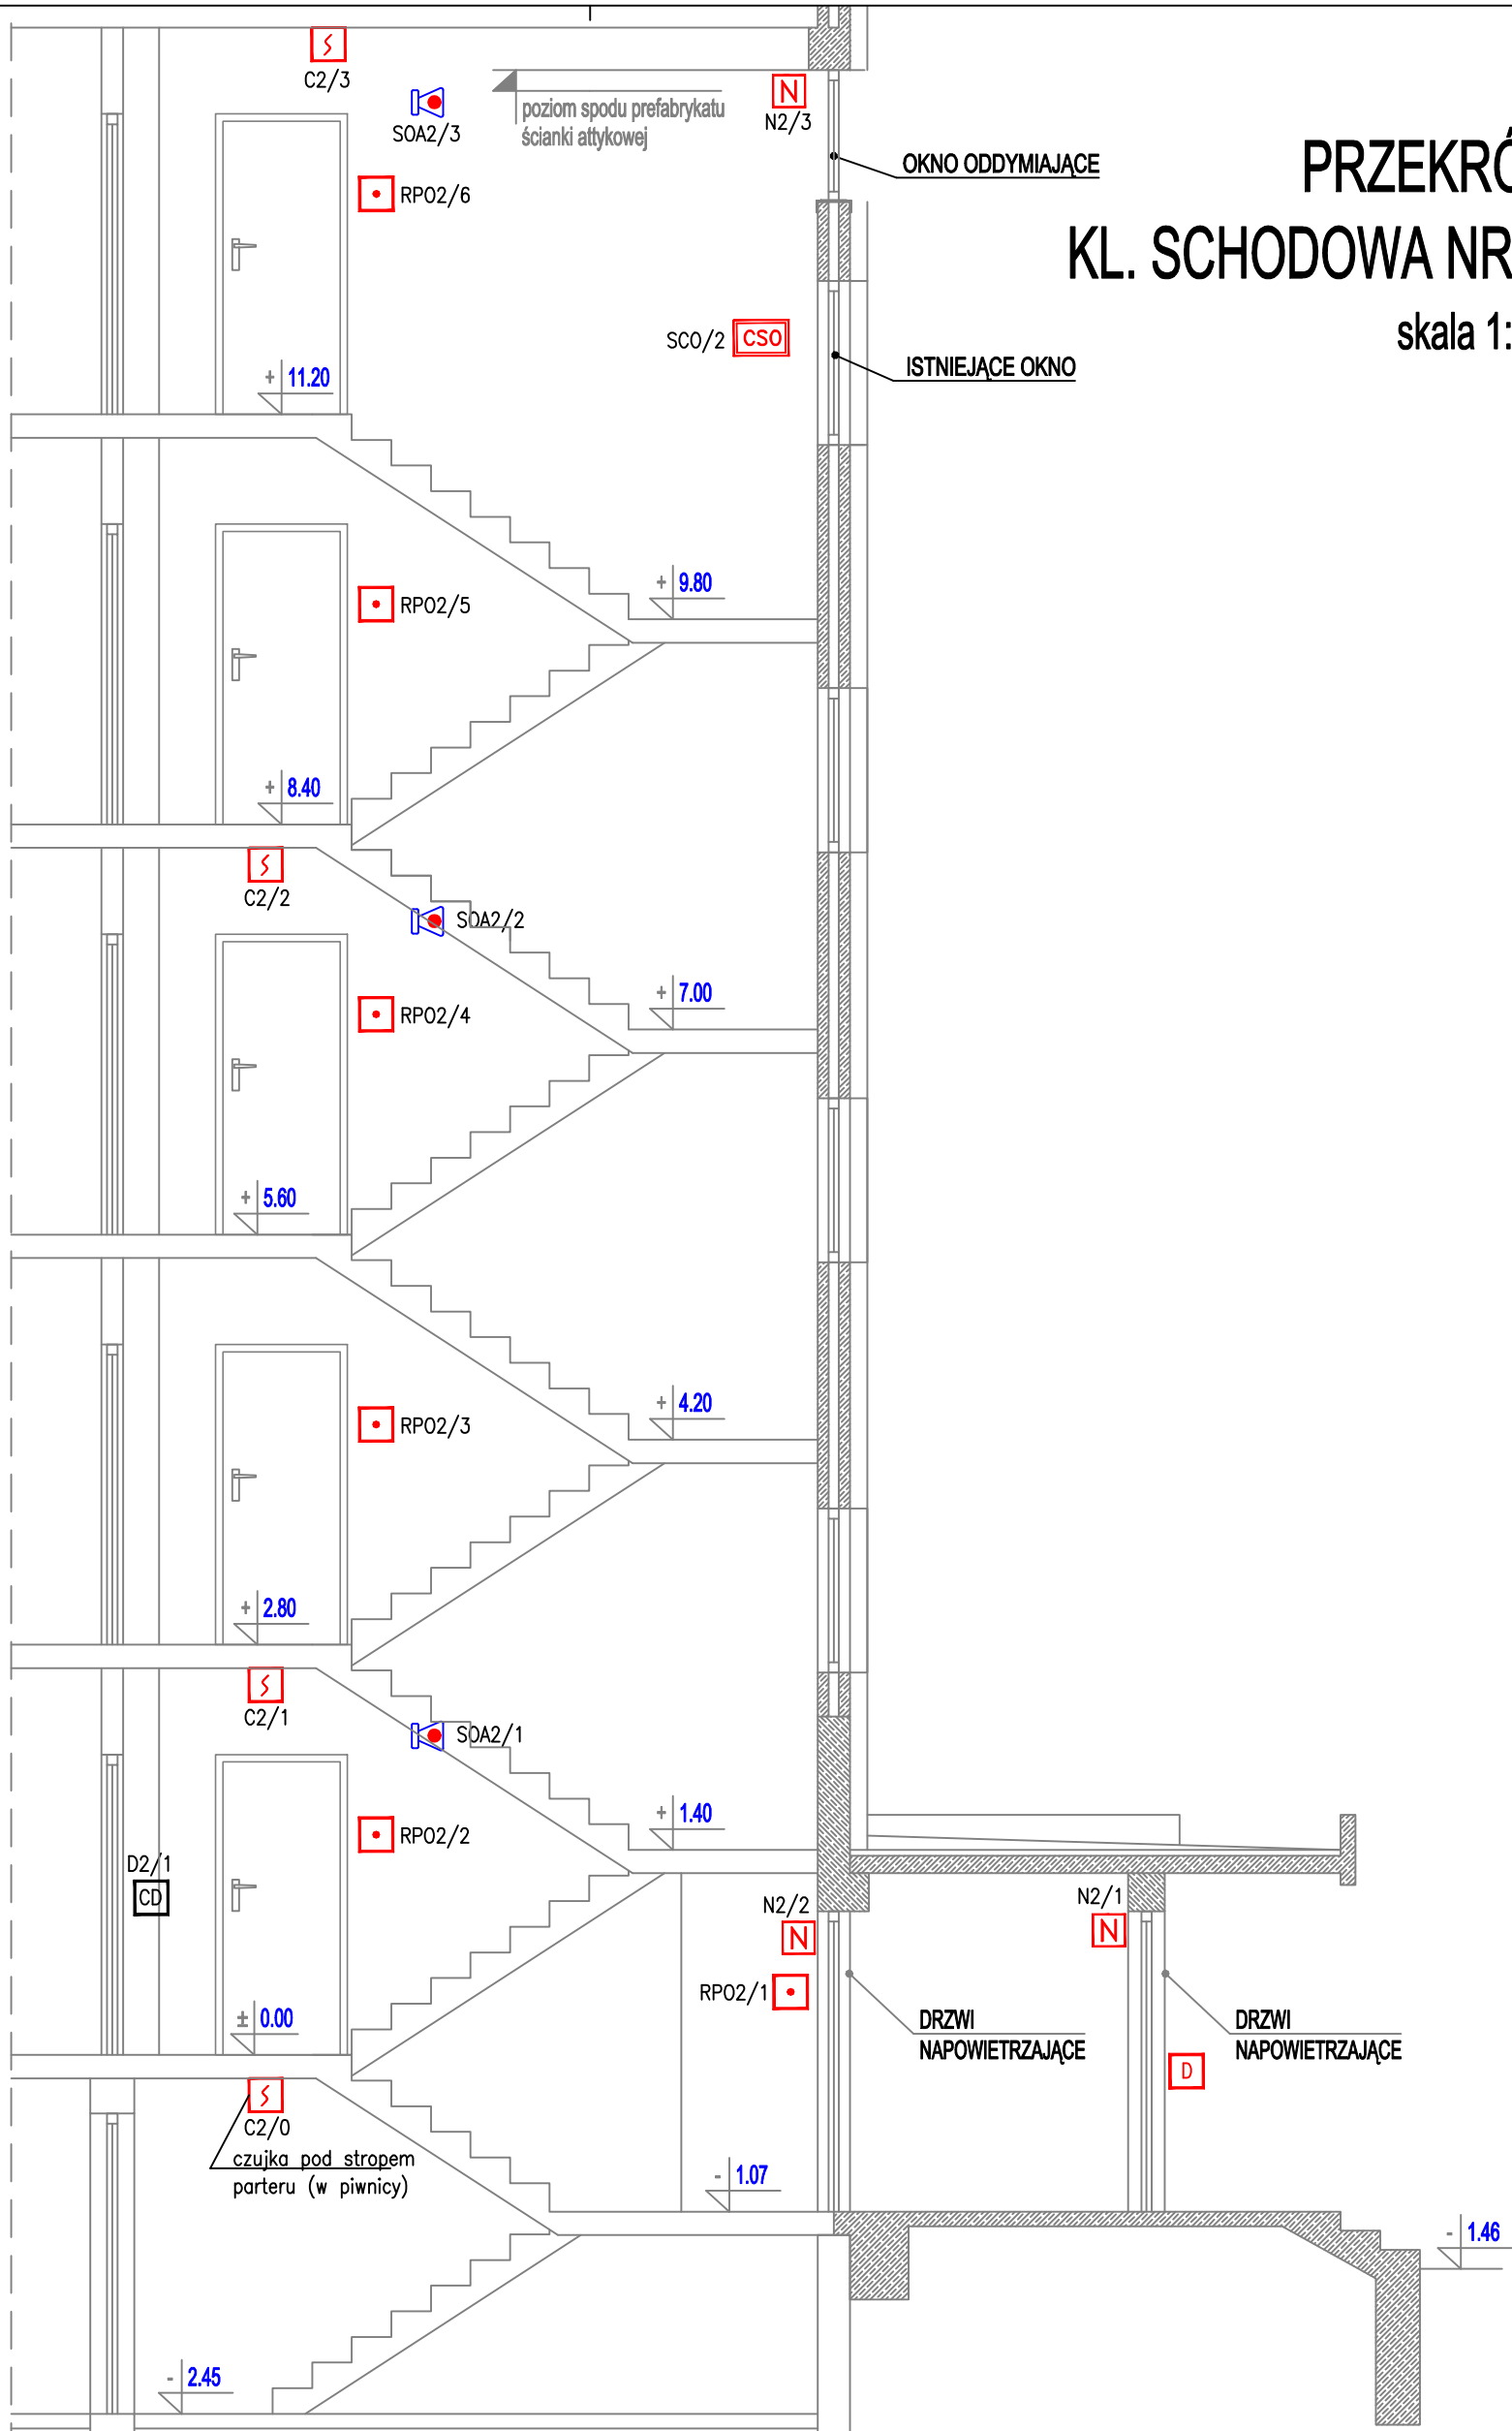

Projektował:	mgr inż. Paweł KRÓL	upr. nr: PDK0057/PWOE/14	 WIK K. WRÓBEL i W. KUBISZYN 35-083 Rzeszów ul. Saletyńska 7 tel./fax 17 87-13-612 603-587-200; 695-620-740	
Opracował:	mgr inż. Paweł KRÓL			
Sprawdził:	mgr inż. Andrzej KRÓL	upr. nr: E-61/91		
Inwestor:	Rzeszowska Spółdzielnia Mieszkaniowa 35-959 Rzeszów, ul. Gałęzowskiego 6		Skala:	Data:
Adres obiektu:	35-117 RZESZÓW, ul. Pleśniarowicza 6, działka nr 154/26, obr. 214		1:50	2025.04.
Zadanie:	PROJEKT TECHNICZNY INSTALACJI ODDYMIANIA I OŚWIETLENIA AWARYJNEGO KLATEK SCHODOWYCH W ISTNIEJĄCYM BUDYNKU MIESZKALNYM WIELORODZINNYM WRAZ Z PRZEBUDOWĄ BUDYNKU W NIEZBĘDNYM ZAKRESIE		Branża:	Nr rys:
Treść rysunku:	INSTALACJA ODDYMIANIA - PRZEKRÓJ B-B - KL. SCHODOWA NR II		E	E-04.