RZUTY KLATKI SCHODOWEJ NR I

FRAGMENT RZUTU PARTERU
skala 1:50

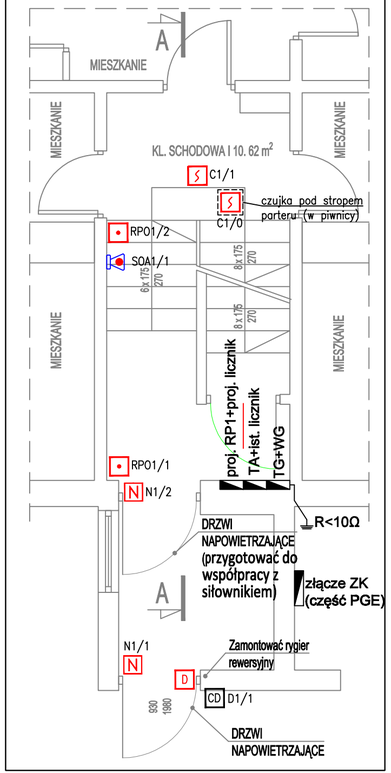

FRAGMENT RZUTU PIĘTRA 1
skala 1:50

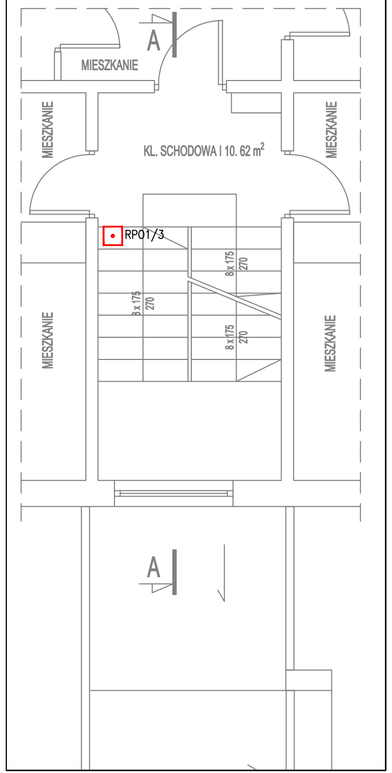

FRAGMENT RZUTU PIĘTRA 2
skala 1:50

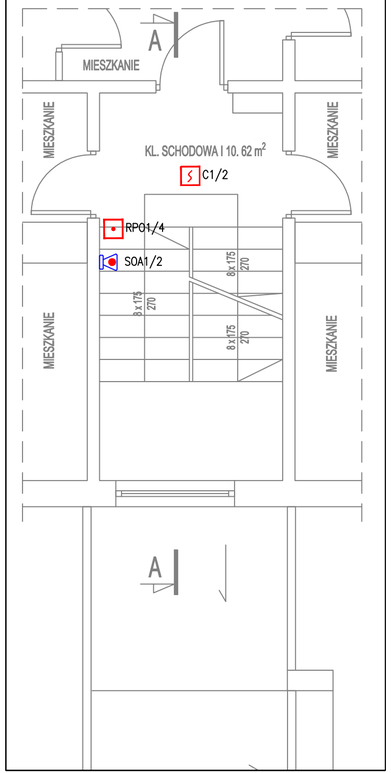

FRAGMENT RZUTU PIĘTRA 3
skala 1:50

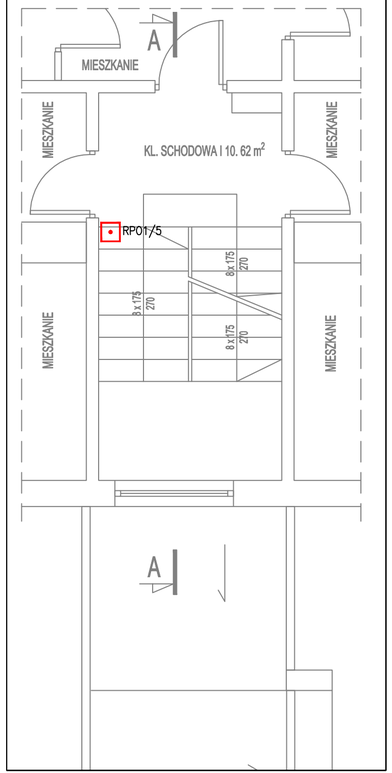

FRAGMENT RZUTU PIĘTRA 4
skala 1:50

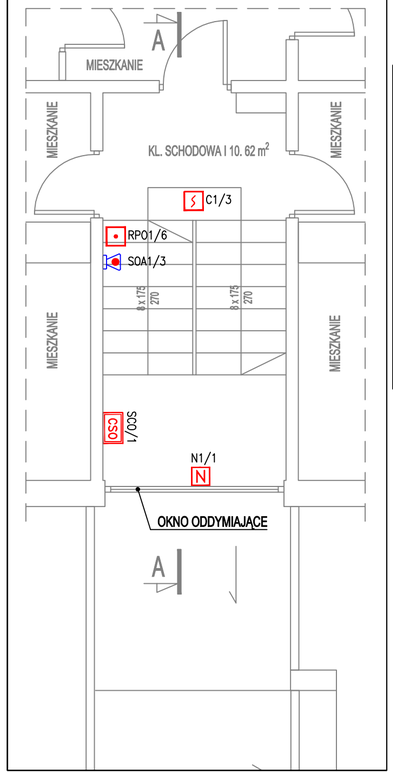

LEGENDA:	
CSO	– centrala systemu oddymiania
•	– przycisk alarmowy oddymiania
N	– siłownik 24VDC
S	– optyczna czujka dymu
D	– Drzwi objęte domofonem (należy zastosować rygiel który zostanie zwolniony z CSO)
	– sygnalizator optyczno–akustyczny
CD	– Centrala domofonu dostosować do współpracy z CSO

SCHEMAT RZUTU PARTERU
skala 1:500

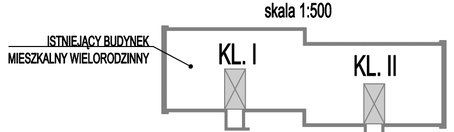

Projektował:	mgr inż. Paweł KRÓL	upr. nr: POK/0057/PWOE/14	
Opracował:	mgr inż. Paweł KRÓL		
Sprawdził:	mgr inż. Andrzej KRÓL	upr. nr: E-61/91	
Inwestor:	Rzeszowska Spółdzielnia Mieszkaniowa 35-959 Rzeszów, ul. Gałęzowskiego 6		
Adres obiektu:	35-117 RZESZÓW, ul. Pleśniarowicza 6, działka nr 154/26, obr. 214		
Zadanie:	PROJEKT TECHNICZNY INSTALACJI ODDYMIANIA I OŚWIETLENIA AWARYJNEGO KLATEK SCHODOWYCH W ISTNIEJĄCYM BUDYNKU MIESZKALNYM WIELORODZINNYM WRAZ Z PRZEBUDOWĄ BUDYNKU W NIEZBĘDNYM ZAKRESIE		
Treść rysunku:	INSTALACJA ODDYMIANIA KLATKI SCHODOWEJ NR I		

WIK K. WRÓBEL I W. KUBISZYN
35-083 Rzeszów ul. Saletyńska 7
tel./fax 17 87-13-612
603-587-200; 695-620-740

Skala:	Data:
1:50	2025.04.
Branża:	Nr rys:
E	E-01.