


KL. SCHODOWA NR II

LEGENDA:	
<div>CSO</div>	– centrala systemu oddymiania
<div>•</div>	– przycisk alarmowy oddymiania
<div>N</div>	– siłownik 24VDC
<div>ς</div>	– optyczna czujka dymu
<div>D</div>	– Drzwi objęte domofonem (należy zastosować rygiel który zostanie zwolniony z CSO)
<div>•</div>	– sygnalizator optyczno–akustyczny
<div>CD</div>	– Centrala domofonu dostosować do współpracy z CSO

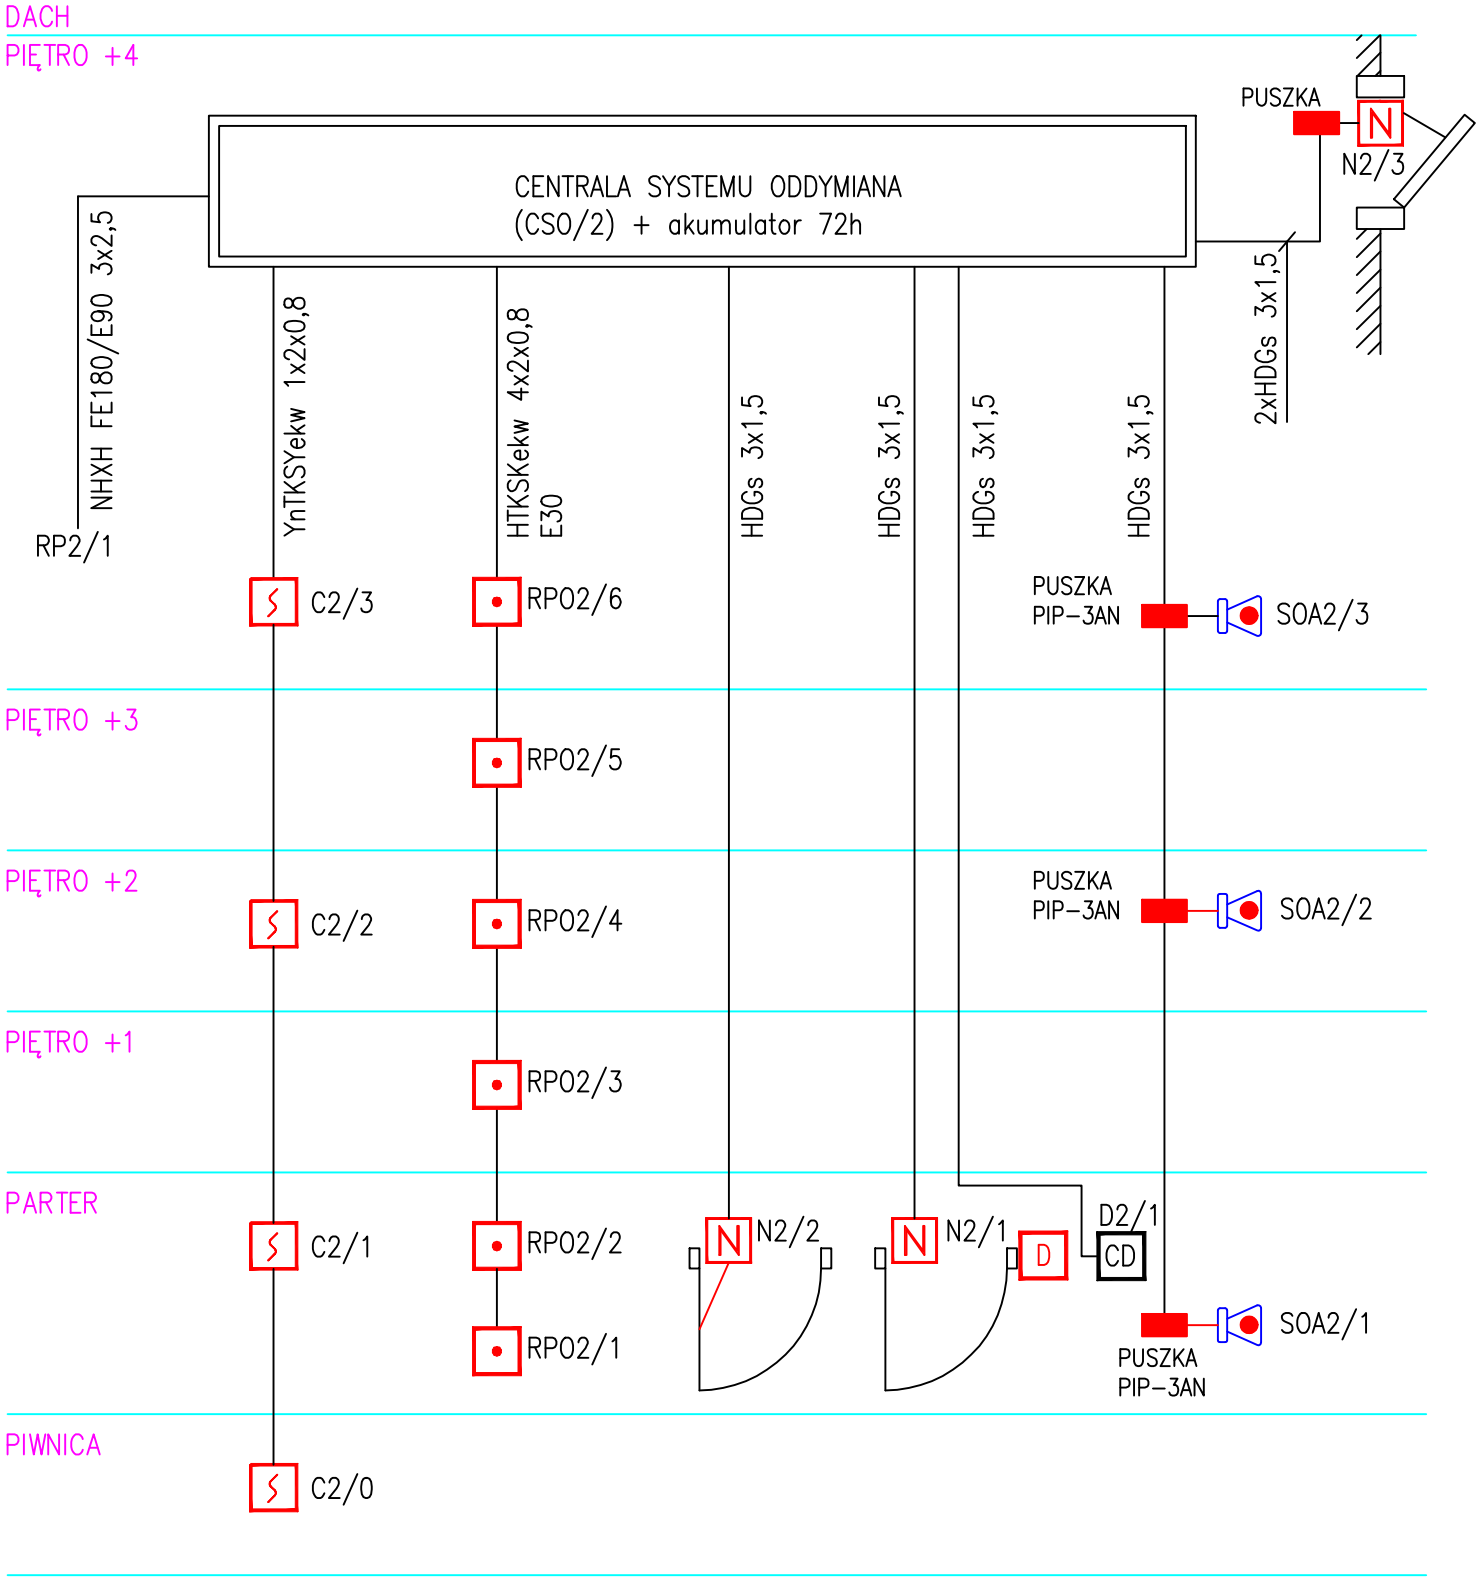

Projektował:	mgr inż. Paweł KRÓL	upr. nr: PDK/0057/PWOE/14	<div><div><div></div><div>WIK</div></div><div>K. WRÓBEL I W. KUBISZYN</div><div>35-083 Rzeszów ul. Saletyńska 7 tel./fax 17 87-13-612 603-587-200; 695-620-740</div></div>
Opracował:	mgr inż. Paweł KRÓL		
Sprawdził:	mgr inż. Andrzej KRÓL	upr. nr: E-61/81	
Investor:	Rzeszowska Spółdzielnia Mieszkaniowa 35-959 Rzeszów, ul. Gałęzowskiego 6		
Adres obiektu:	35-117 RZESZÓW, ul. Pleśniarowicza 6, działka nr 154/26, obr. 214		Skala: 1:50
Zadanie:	PROJEKT TECHNICZNY INSTALACJI ODDYMIANIA I OŚWIETLENIA AWARYJNEGO KLATEK SCHODOWYCH W ISTNIEJĄCYM BUDYNKU MIESZKALNYM WIELORODZINNYM WRAZ Z PRZEBUDOWĄ BUDYNKU W NIEZBĘDNYM ZAKRESIE		Branża: E
Treść rysunku:	INSTALACJA ODDYMIANIA KLATKI SCHODOWEJ NR II - SCHEMAT		Nr rys: E-07.