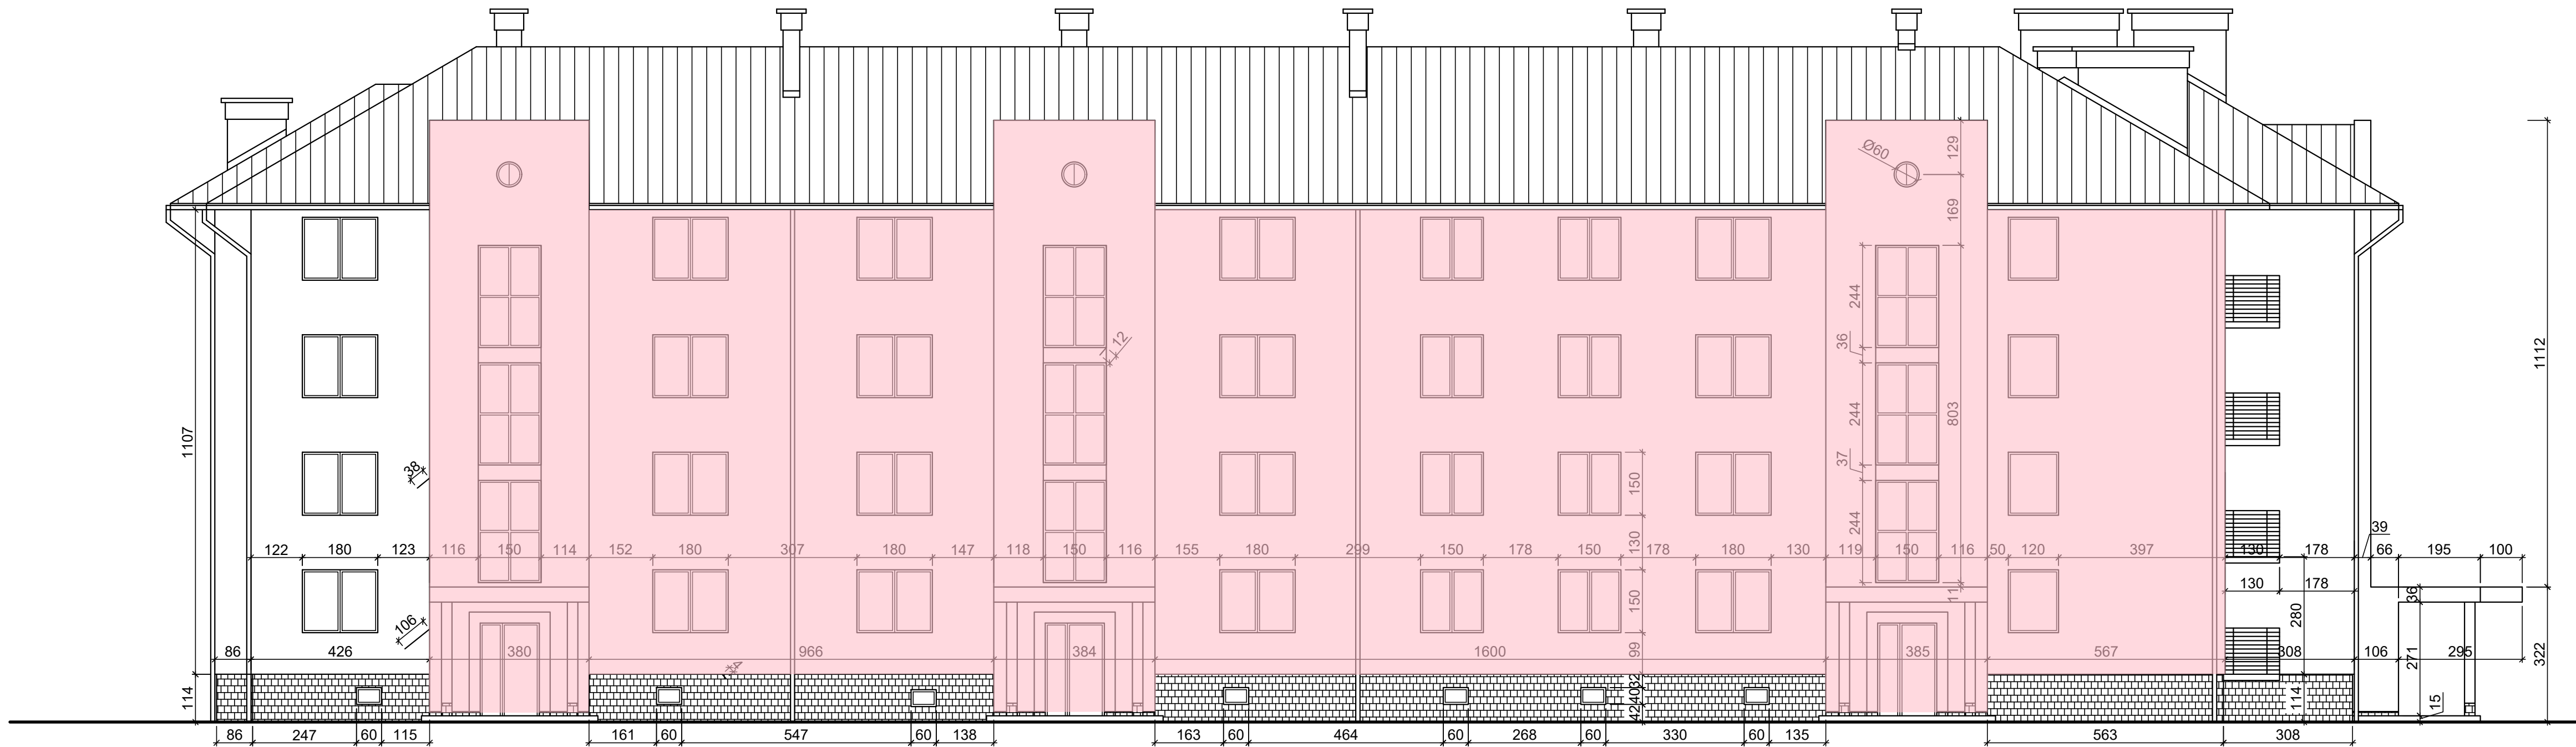

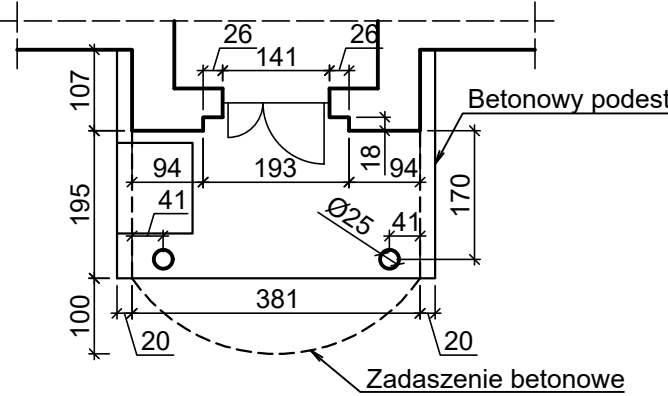


Rys. 1. Inwentaryzacja - elewacja północna skala 1:100

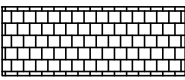
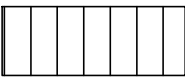


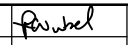

 - Planowany zakres docieplenia

Rzut przez wejście



Legenda:

-  cokół z płytek klinkierowych
-  pokrycie dachowe

Projektował:	mgr inż. Roman WRÓBEL	upr. nr: B-319/89		 35-083 Rzeszów ul. Saletyńska 7 tel./fax 17 87-13-612 603-587-200; 695-620-740	
Opracował:					
Sprawdził:					
Lokalizacja:	RZESZÓW, ul. Raginisa 6				
Zlecił:	RSM RZESZÓW, ADM OSIEDLA BARANÓWKA			Skala:	1:100
Zadanie:	REMONT ELEWACJI			Branża:	A
Treść rysunku:	INWENTARYZACJA - ELEWACJA PÓŁNOCNA			Nr rys:	1.
				Data:	2022.07.