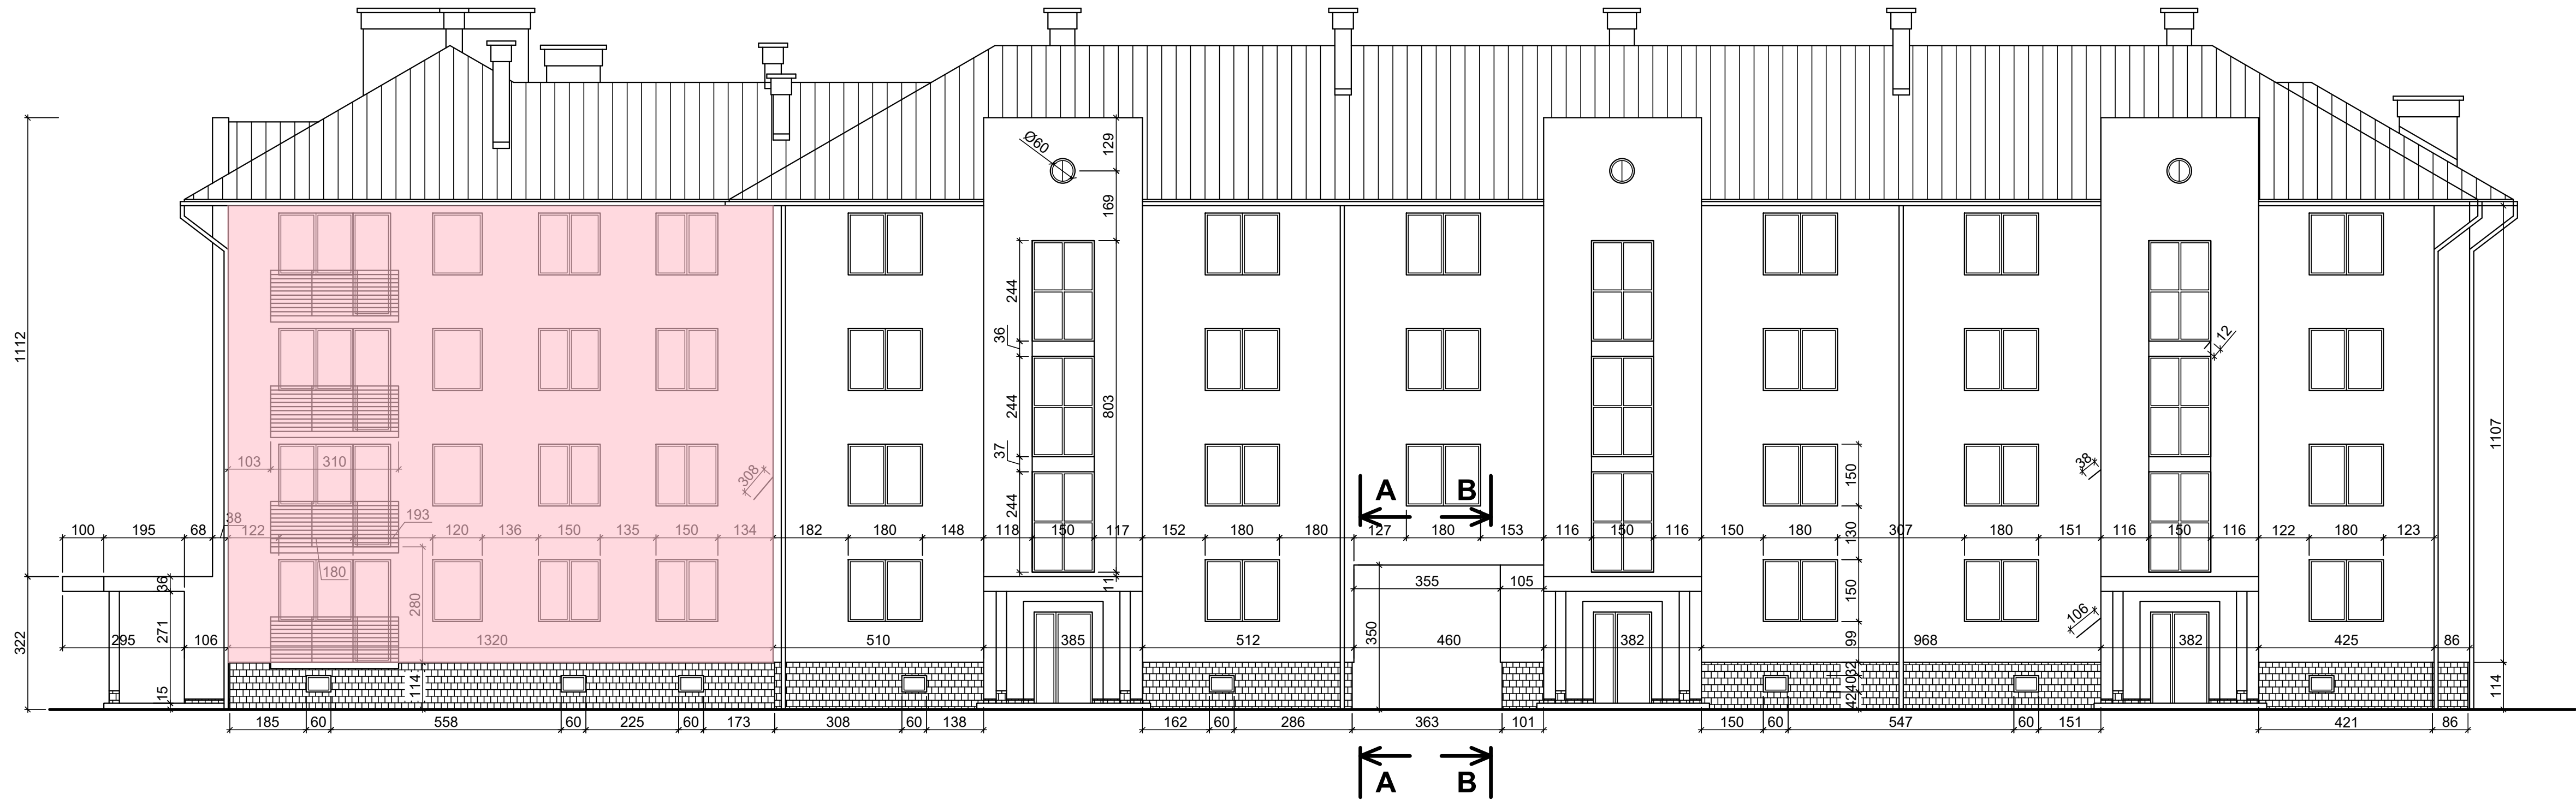

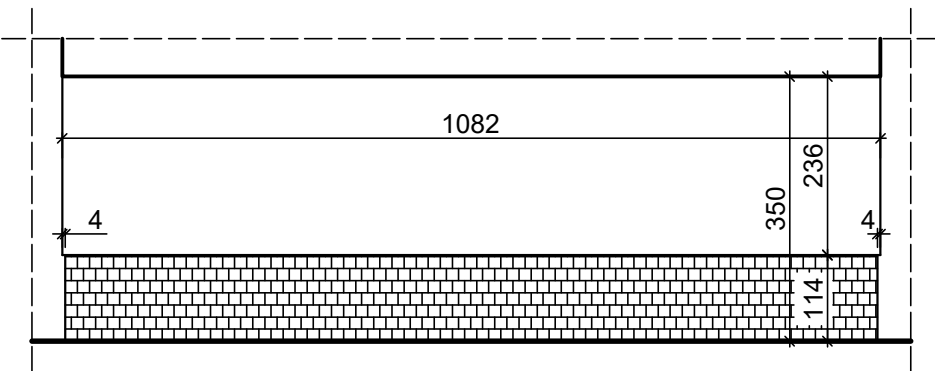


Rys. 2. Inwentaryzacja - elewacja zachodnia skala 1:100

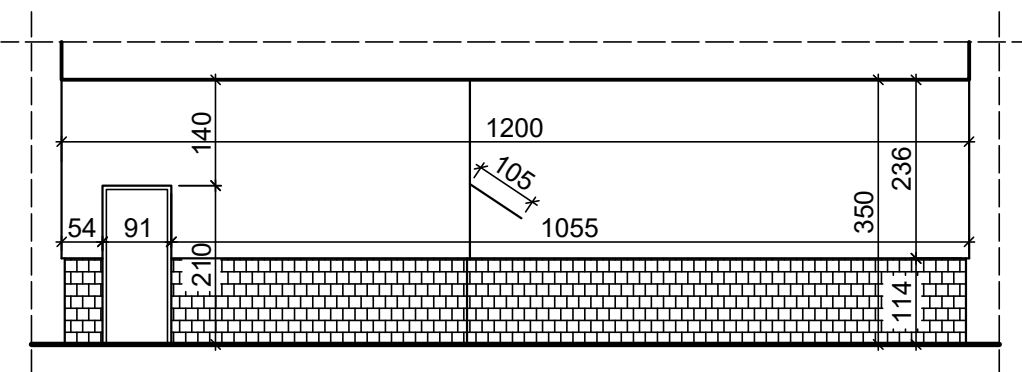


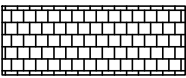

 - Planowany zakres docieplenia

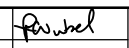

Przekrój A-A



Przekrój B-B



- Legenda:
-  cokół z płytek klinkierowych
 -  pokrycie dachowe

Projektował:	mgr inż. Roman WRÓBEL	upr. nr: B-319/89		 35-083 Rzeszów ul. Saletyńska 7 tel./fax 17 87-13-612 603-587-200; 695-620-740
Opracował:				
Sprawdziła:				
Lokalizacja:	RZESZÓW, ul. Raginisa 6			
Zleciennodawca:	RSM RZESZÓW, ADM OSIEDLA BARANÓWKA			Skala: 1:100
Zadanie:	REMONT ELEWACJI			Data: 2022.07.
Treść rysunku:	INWENTARYZACJA - ELEWACJA ZACHODNIA			Branża: A
				Nr rys: 2.