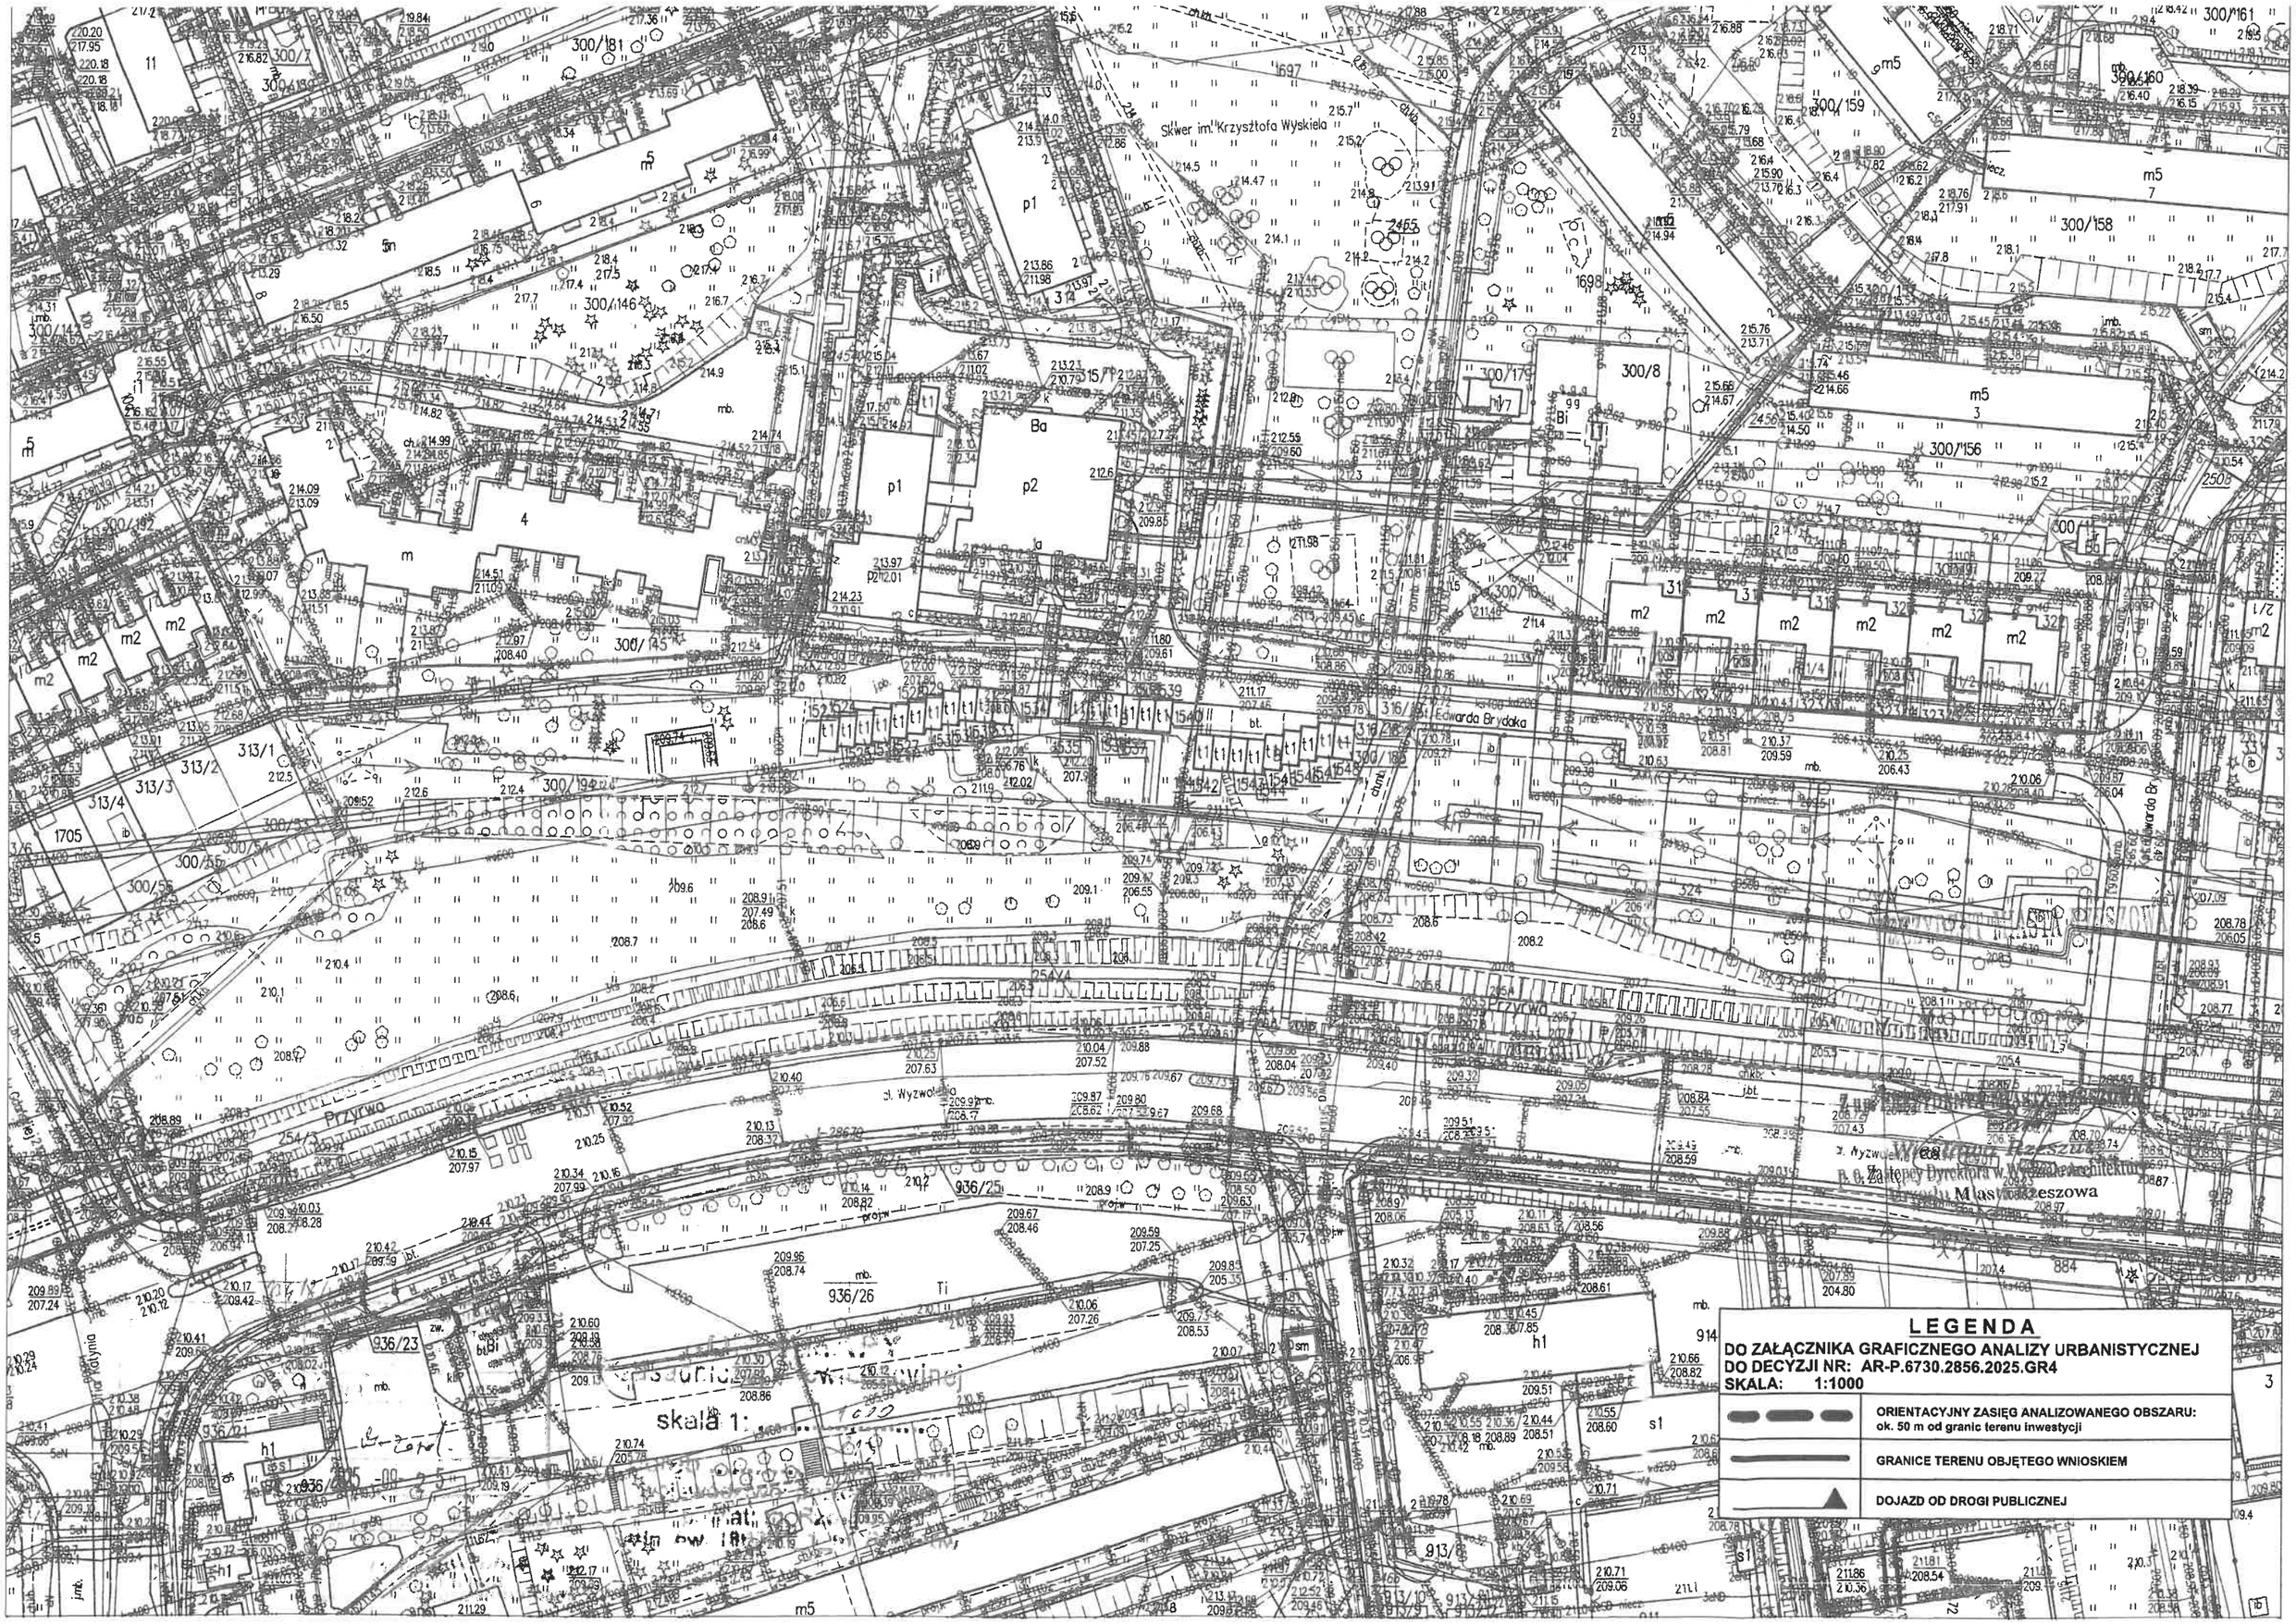
Skwer im. Krzysztofa Wyskiela
Edwarda Brydaka
Przyrwa
skala 1:
LEGENDA
DO ZAŁĄCZNIKA GRAFICZNEGO ANALIZY URBANISTYCZNEJ
DO DECYZJI NR: AR-P.6730.2856.2025.GR4
SKALA: 1:1000
ORIENTACYJNY ZASIĘG ANALIZOWANEGO OBSZARU: ok. 50 m od granic terenu inwestycji
GRANICE TERENU OBJĘTEGO WNIOSKIEM
DOJAZD OD DROGI PUBLICZNEJ